

STRASSENACHSE

GRUNDSTUCKSGRENZE

# ERDGESCHOSS



**STEININGER**  
 MASSIV-ZIEGEL-HAUS

**Vorentwurf**  
 MEHRFAMILIENHAUS


Bauort:  
 Austraße,  
 Neunburg v. Wald

**Erdgeschoss**

Maßstab: 1 : 100  
 Zeichnung: ABA  
 Neunburg v. Wald, 12.11.2018

Anton Steininger GmbH  
 Austraße 20, 92431 Neunburg v. Wald  
 Tel.: 09672/508-660, Fax.:09672/508-9660  
 E-Mail: guenther.gruber@anton-steininger.de

steininger-massivhaus.de

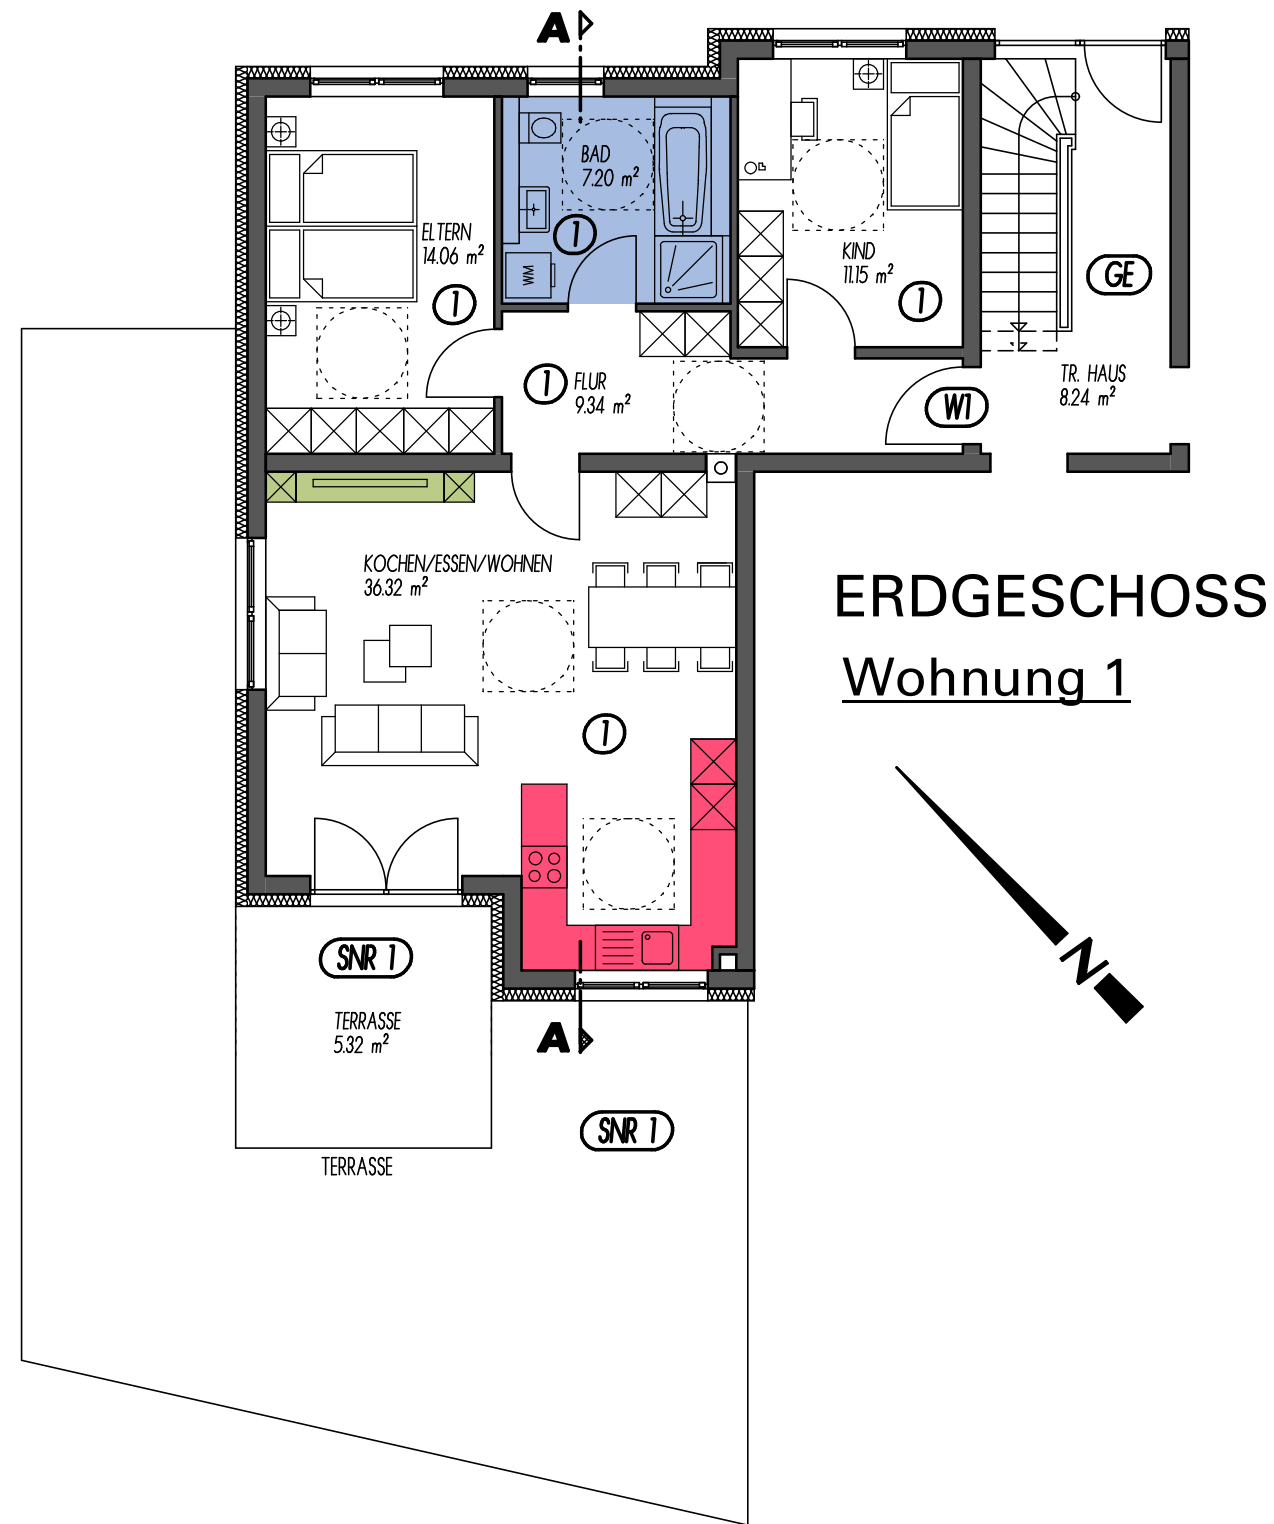

**ERDGESCHOSS**  
Wohnung 1




**STEININGER**  
MASSIV-ZIEGEL-HAUS

**Vorentwurf**  
MEHRFAMILIENHAUS  
Wohnung 1  
Bauort:  
Austraße,  
Neunburg v. Wald

**Erdgeschoss**  
Maßstab: 1 : 100  
Zeichnung: ABA  
Neunburg v. Wald, 12.11.2018


Anton Steiningler GmbH  
Austraße 20, 92431 Neunburg v. Wald  
Tel.: 09672/508-660, Fax.:09672/508-9660  
E-Mail: guenther.gruber@anton-steiningler.de

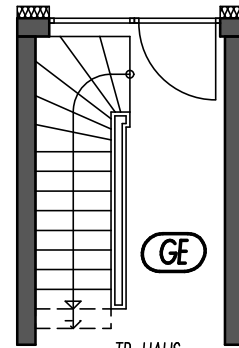

# ERDGESCHOSS

## Wohnung 2

TR. HAUS  
8,24 m<sup>2</sup>

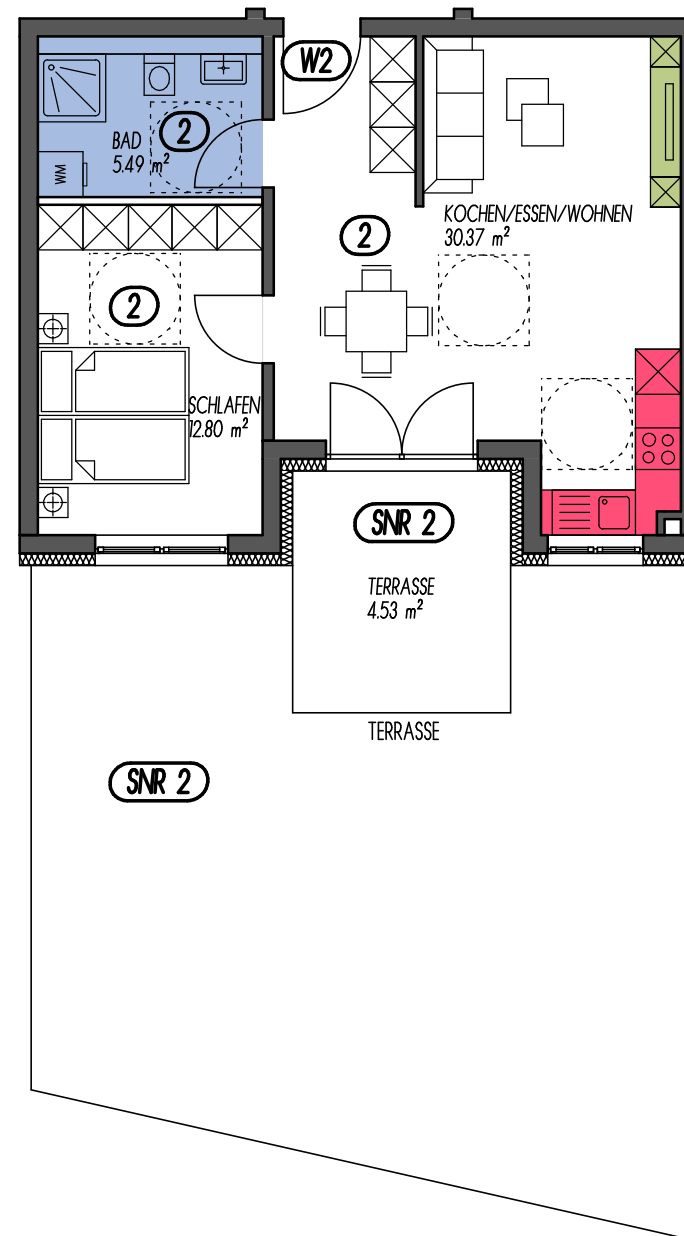

**STEININGER**  
MASSIV-ZIEGEL-HAUS

Vorentwurf


MEHRFAMILIENHAUS  
Wohnung 2

Bauort:  
Austraße,  
Neunburg v. Wald


**Erdgeschoss**

Maßstab: 1 : 100  
Zeichnung: ABA  
Neunburg v. Wald, 12.11.2018

Anton Steiningler GmbH  
Austraße 20, 92431 Neunburg v. Wald  
Tel.: 09672/508-660, Fax.:09672/508-9660  
E-Mail: guenther.gruber@anton-steiningler.de

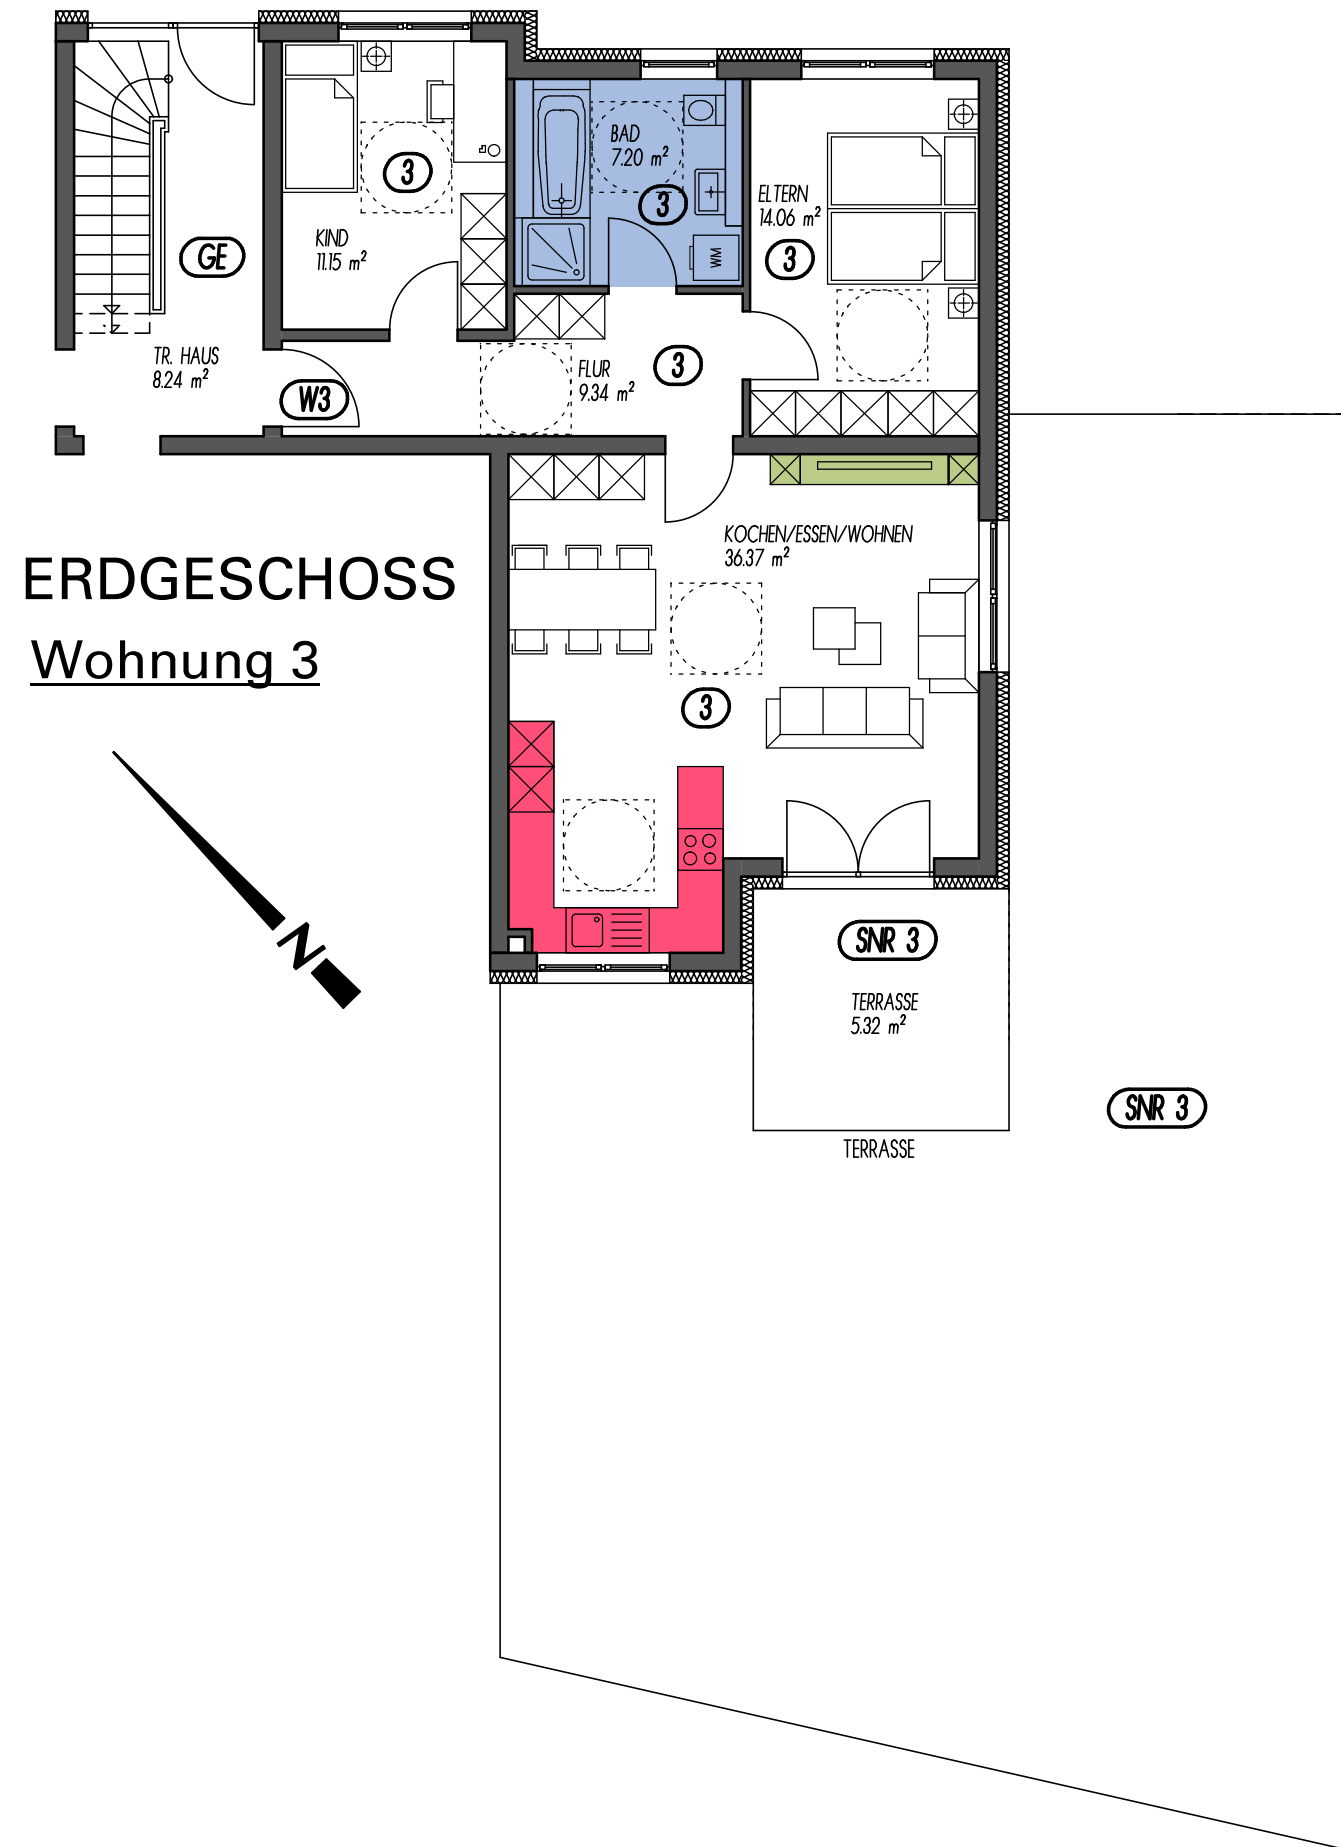

**ERDGESCHOSS**  
**Wohnung 3**

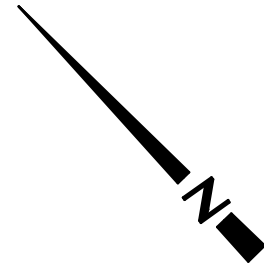

**STEININGER**  
MASSIV-ZIEGEL-HAUS

**Vorentwurf**


MEHRFAMILIENHAUS  
Wohnung 3

Bauort:  
Austraße,  
Neunburg v. Wald


**Erdgeschoss**

Maßstab: 1 : 100  
Zeichnung: ABA  
Neunburg v. Wald, 12.11.2018

Anton Steininger GmbH  
Austraße 20, 92431 Neunburg v. Wald  
Tel.: 09672/508-660, Fax.:09672/508-9660  
E-Mail: guenther.gruber@anton-steininger.de

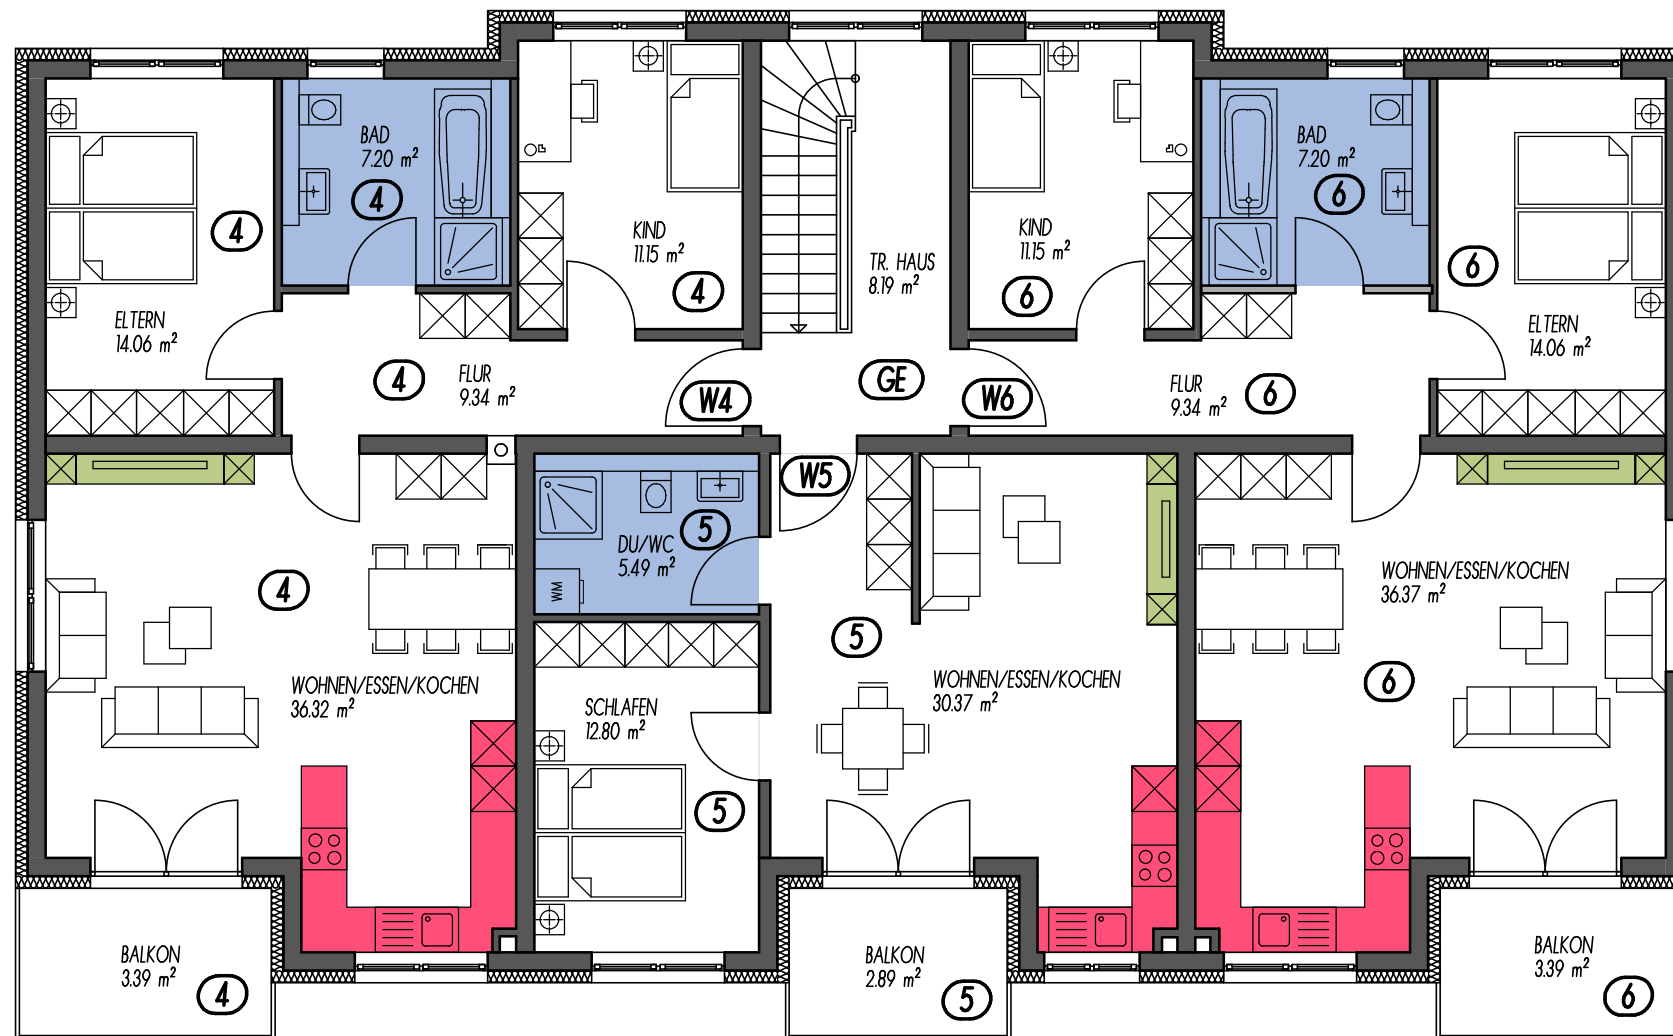

## OBERGESCHOSS

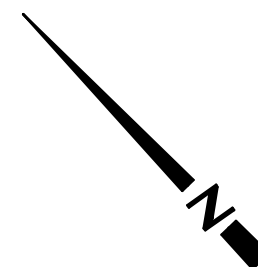


**STEININGER**  
MASSIV-ZIEGEL-HAUS

Vorentwurf  
MEHRFAMILIENHAUS

Bauort:  
Austraße,  
Neunburg v. Wald

**Obergeschoss**

Maßstab: 1 : 100  
Zeichnung: ABA  
Neunburg v. Wald, 12.11.2018

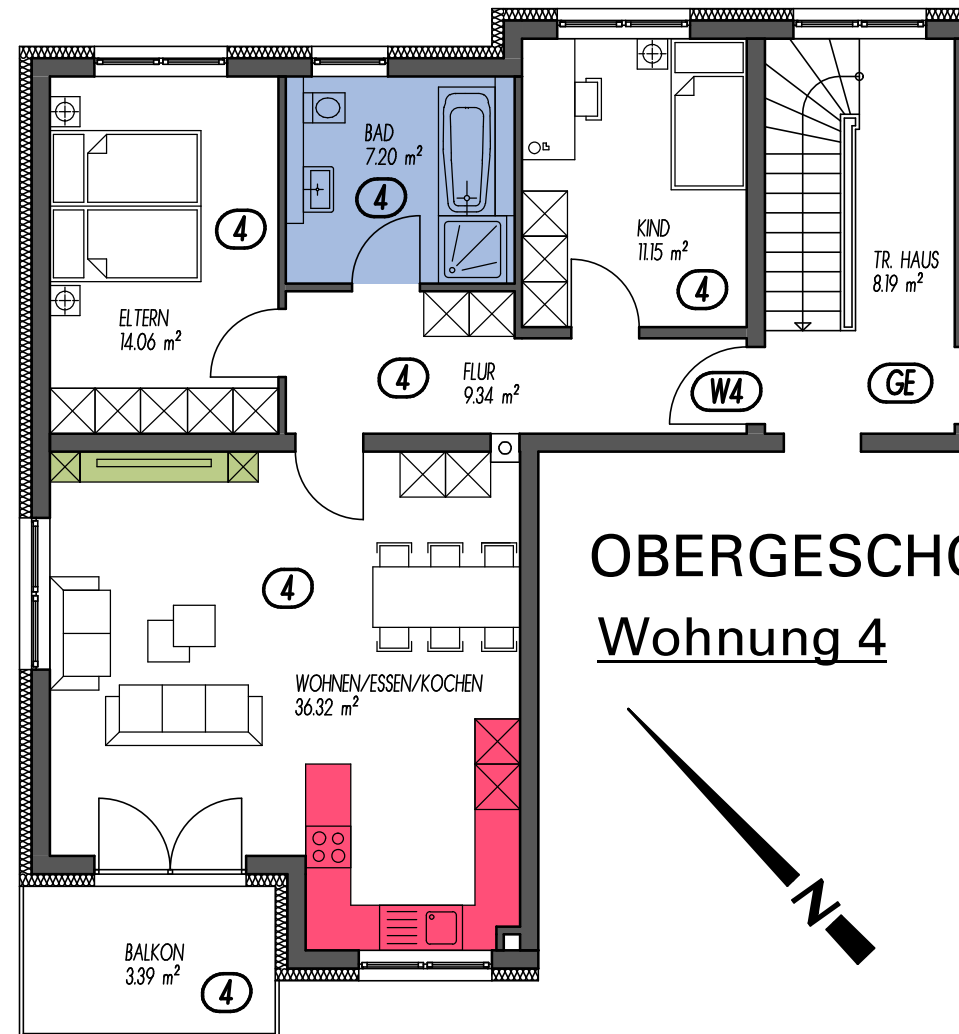

**OBERGESCHOSS**  
**Wohnung 4**



**STEININGER**  
MASSIV-ZIEGEL-HAUS

Vorentwurf

MEHRFAMILIENHAUS  
Wohnung 4

Bauort:  
Austraße,  
Neunburg v. Wald

**Obergeschoss**

Maßstab: 1 : 100  
Zeichnung: ABA  
Neunburg v. Wald, 12.11.2018

Anton Steiningler GmbH  
Austraße 20, 92431 Neunburg v. Wald  
Tel.: 09672/508-660, Fax.:09672/508-9660  
E-Mail: guenther.gruber@anton-steiningler.de



**Vorentwurf**  
 MEHRFAMILIENHAUS  
 Wohnung 5

Bauort:  
 Austraße,  
 Neunburg v. Wald

**Obergeschoss**

Maßstab: 1 : 100  
 Zeichnung: ABA  
 Neunburg v. Wald, 12.11.2018

Anton Steinger GmbH  
 Austraße 20, 92431 Neunburg v. Wald  
 Tel.: 09672/508-660, Fax.:09672/508-9660  
 E-Mail: guenther.gruber@anton-steinger.de



**STEININGER**  
MASSIV-ZIEGEL-HAUS

Vorentwurf


MEHRFAMILIENHAUS  
Wohnung 6

Bauort:  
Austraße,  
Neunburg v. Wald

Obergeschoss

Maßstab: 1 : 100  
Zeichnung: ABA  
Neunburg v. Wald, 12.11.2018

Anton Steiningler GmbH  
Austraße 20, 92431 Neunburg v. Wald  
Tel.: 09672/508-660, Fax.:09672/508-9660  
E-Mail: guenther.gruber@anton-steiningler.de

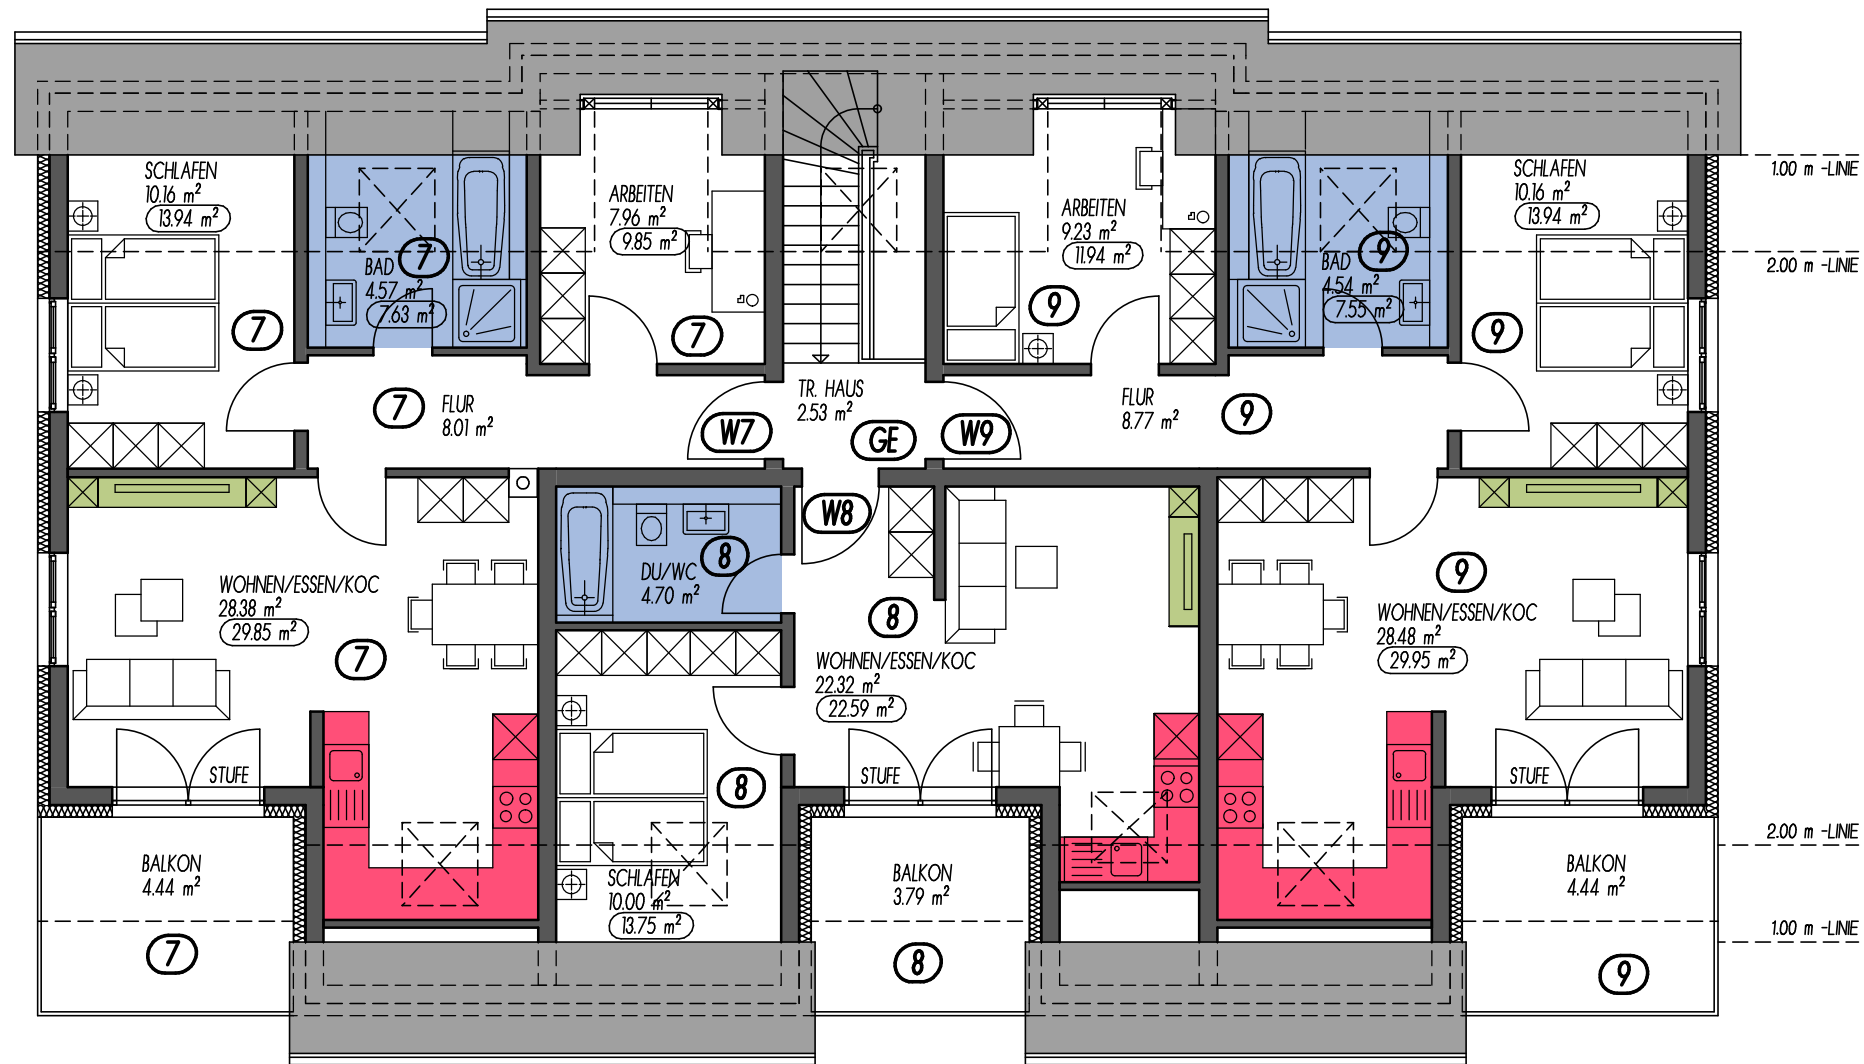


  
**DACHGESCHOSS**



**STEININGER**  
 MASSIV-ZIEGEL-HAUS

**Vorentwurf**  
 MEHRFAMILIENHAUS


Bauort:  
 Austraße,  
 Neunburg v. Wald

**Dachgeschoss**

Maßstab: 1 : 100  
 Zeichnung: ABA  
 Neunburg v. Wald, 12.11.2018

Anton Steininger GmbH  
 Austraße 20, 92431 Neunburg v. Wald  
 Tel.: 09672/508-660, Fax.:09672/508-9660  
 E-Mail: guenther.gruber@anton-steininger.de



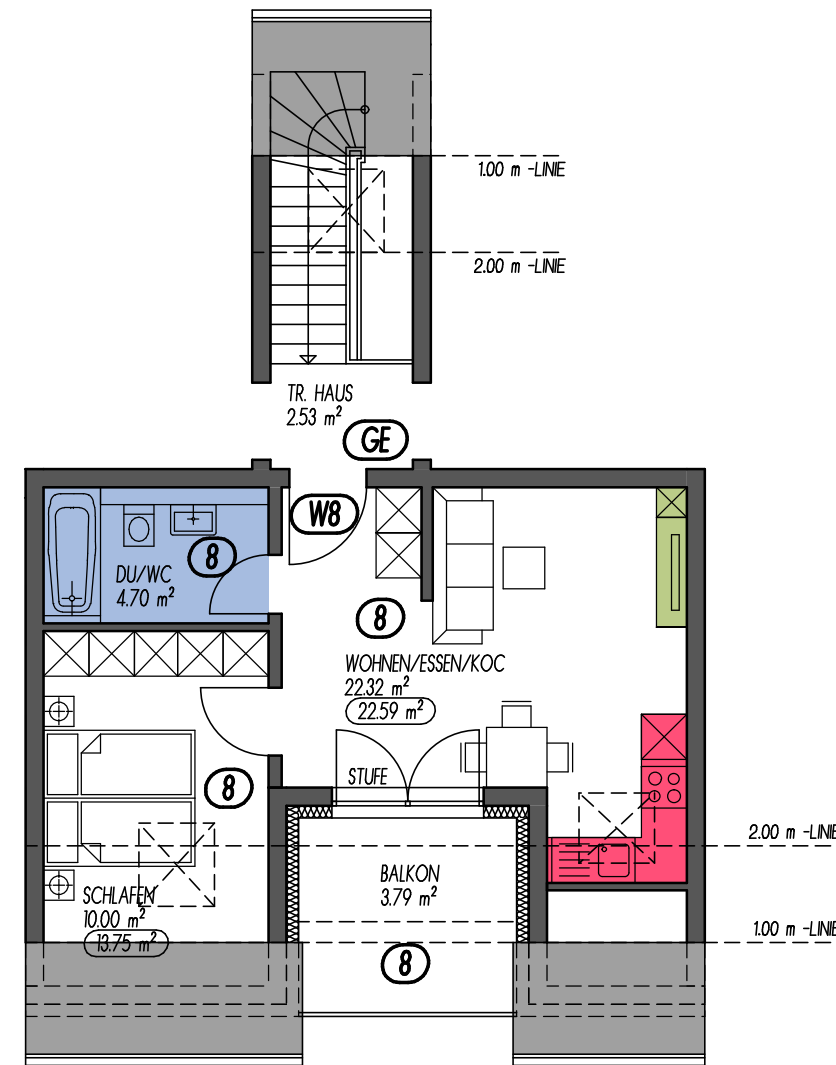

**DACHGESCHOSS**  
**Wohnung 8**



**STEININGER**  
MASSIV-ZIEGEL-HAUS

Vorentwurf


MEHRFAMILIENHAUS  
Wohnung 8

Bauort:  
Austraße,  
Neunburg v. Wald


**Dachgeschoss**

Maßstab: 1 : 100  
Zeichnung: ABA  
Neunburg v. Wald, 12.11.2018

Anton Steiningler GmbH  
Austraße 20, 92431 Neunburg v. Wald  
Tel.: 09672/508-660, Fax.:09672/508-9660  
E-Mail: guenther.gruber@anton-steiningler.de

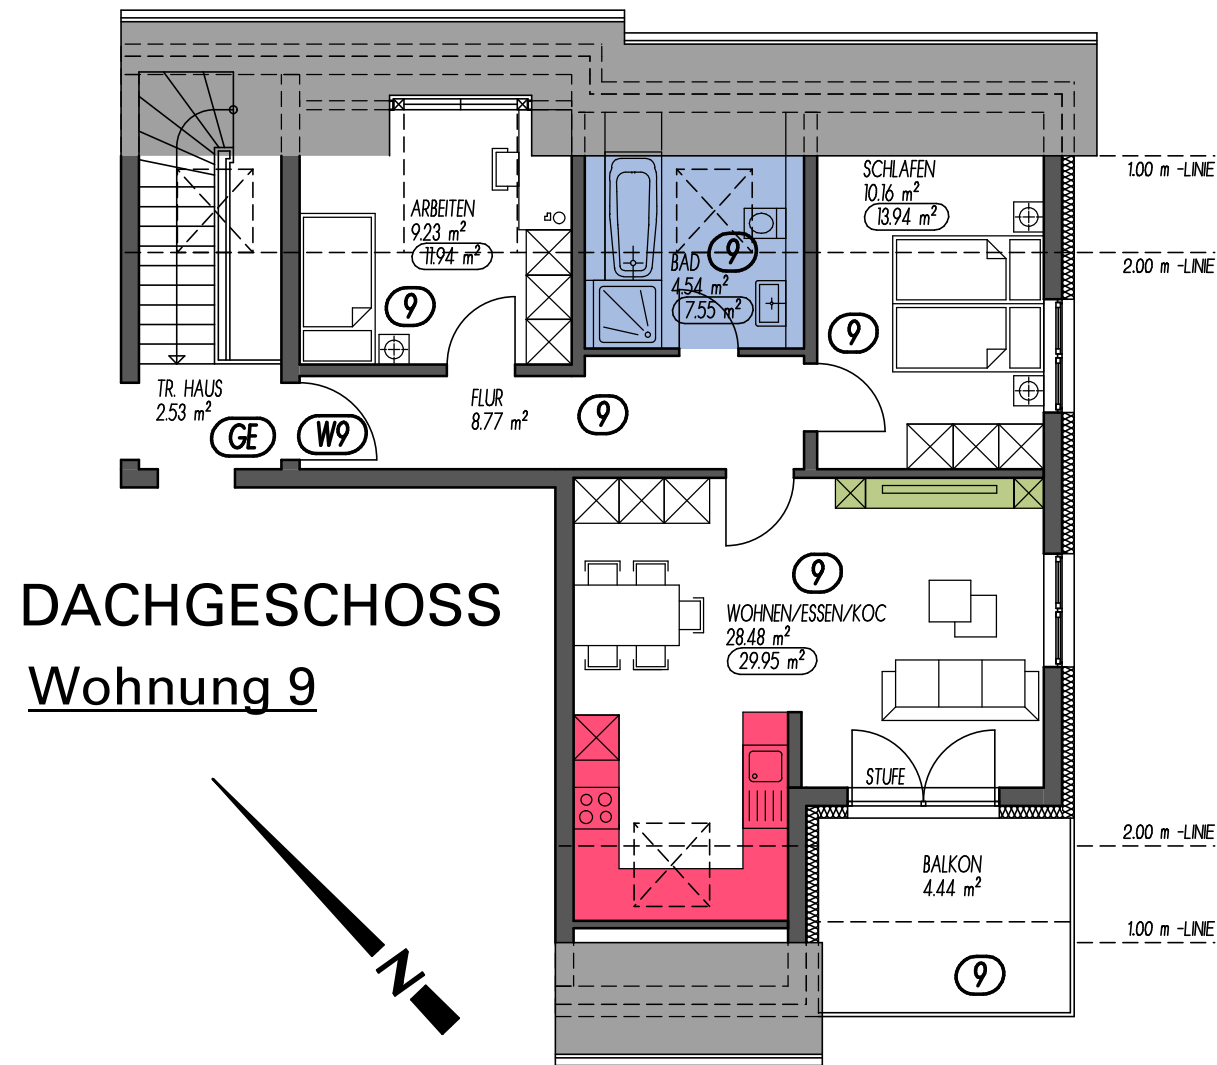

**DACHGESCHOSS**  
**Wohnung 9**

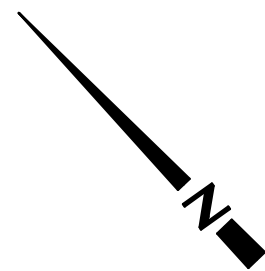

**STEININGER**  
MASSIV-ZIEGEL-HAUS

Vorentwurf


MEHRFAMILIENHAUS  
Wohnung 9

Bauort:  
Austraße,  
Neunburg v. Wald


**Dachgeschoss**

Maßstab: 1 : 100  
Zeichnung: ABA  
Neunburg v. Wald, 12.11.2018

Anton Steininger GmbH  
Austraße 20, 92431 Neunburg v. Wald  
Tel.: 09672/508-660, Fax.:09672/508-9660  
E-Mail: guenther.gruber@anton-steininger.de

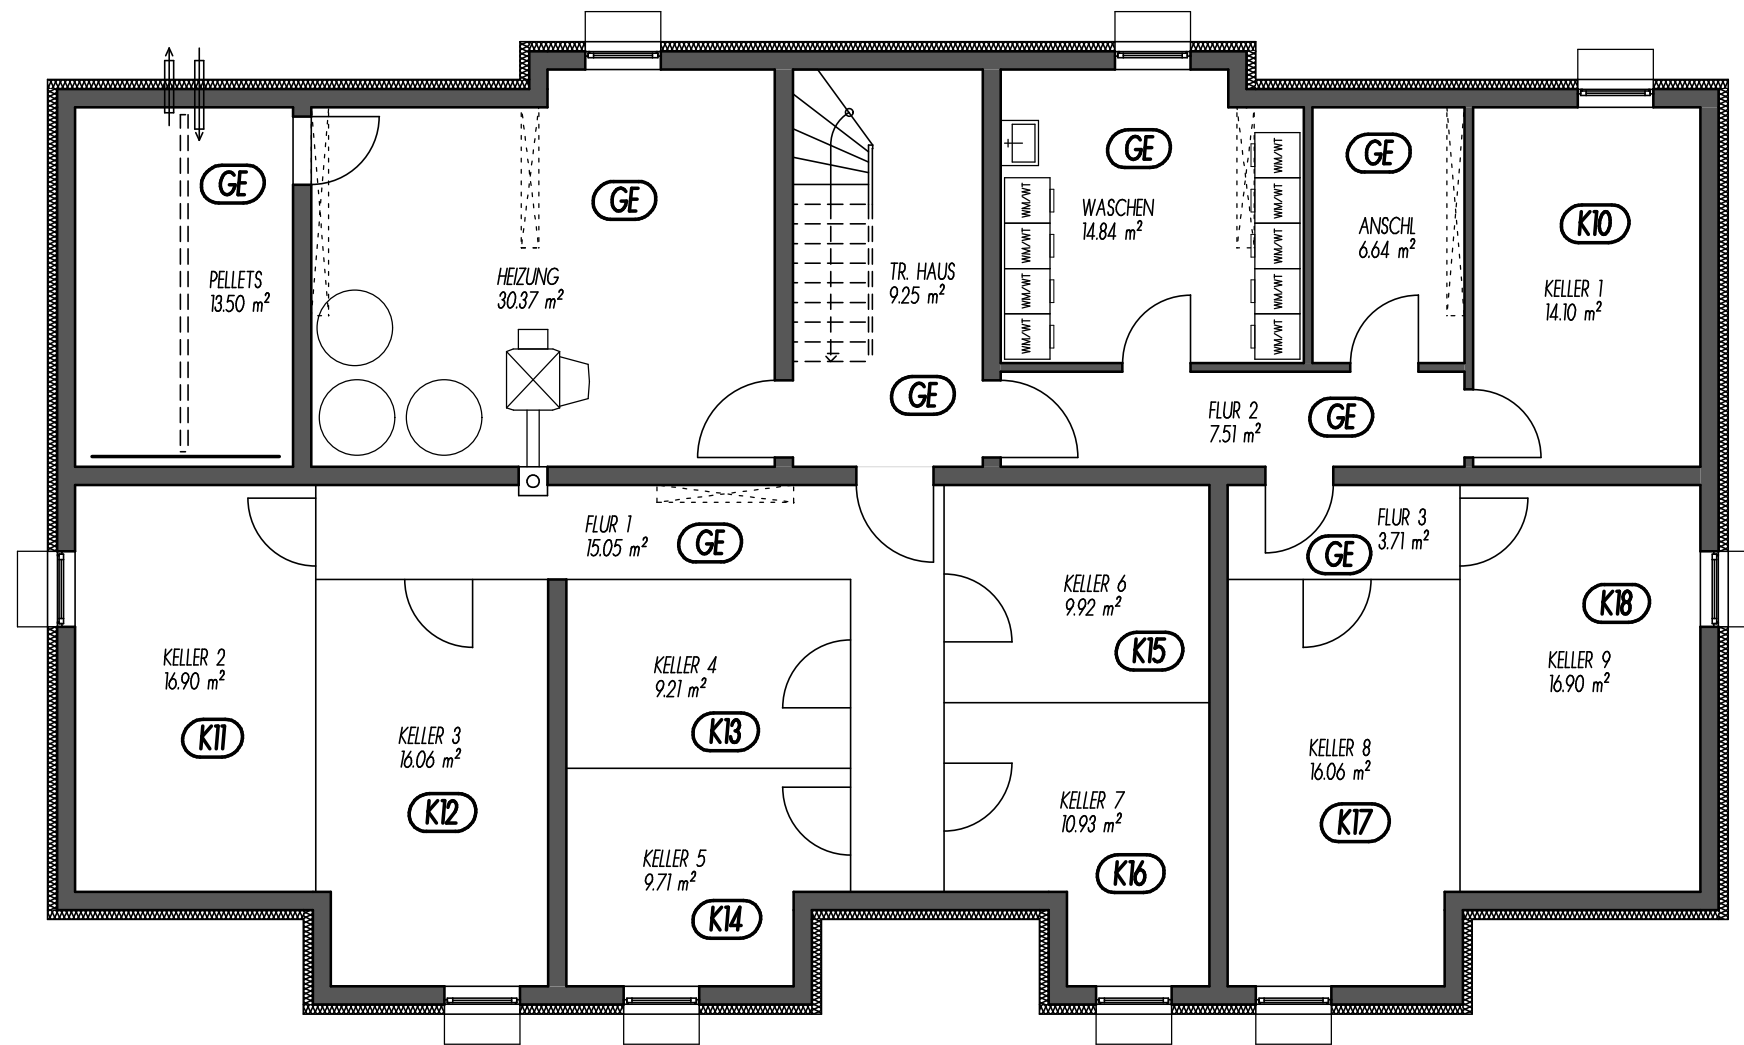

KELLERGESCHOSS

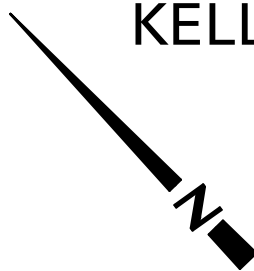


**STEININGER**  
MASSIV-ZIEGEL-HAUS

Vorentwurf  
MEHRFAMILIENHAUS

Bauort:  
Austraße,  
Neunburg v. Wald

**Kellergeschoss**

Maßstab: 1 : 100  
Zeichnung: ABA  
Neunburg v. Wald, 12.11.2018

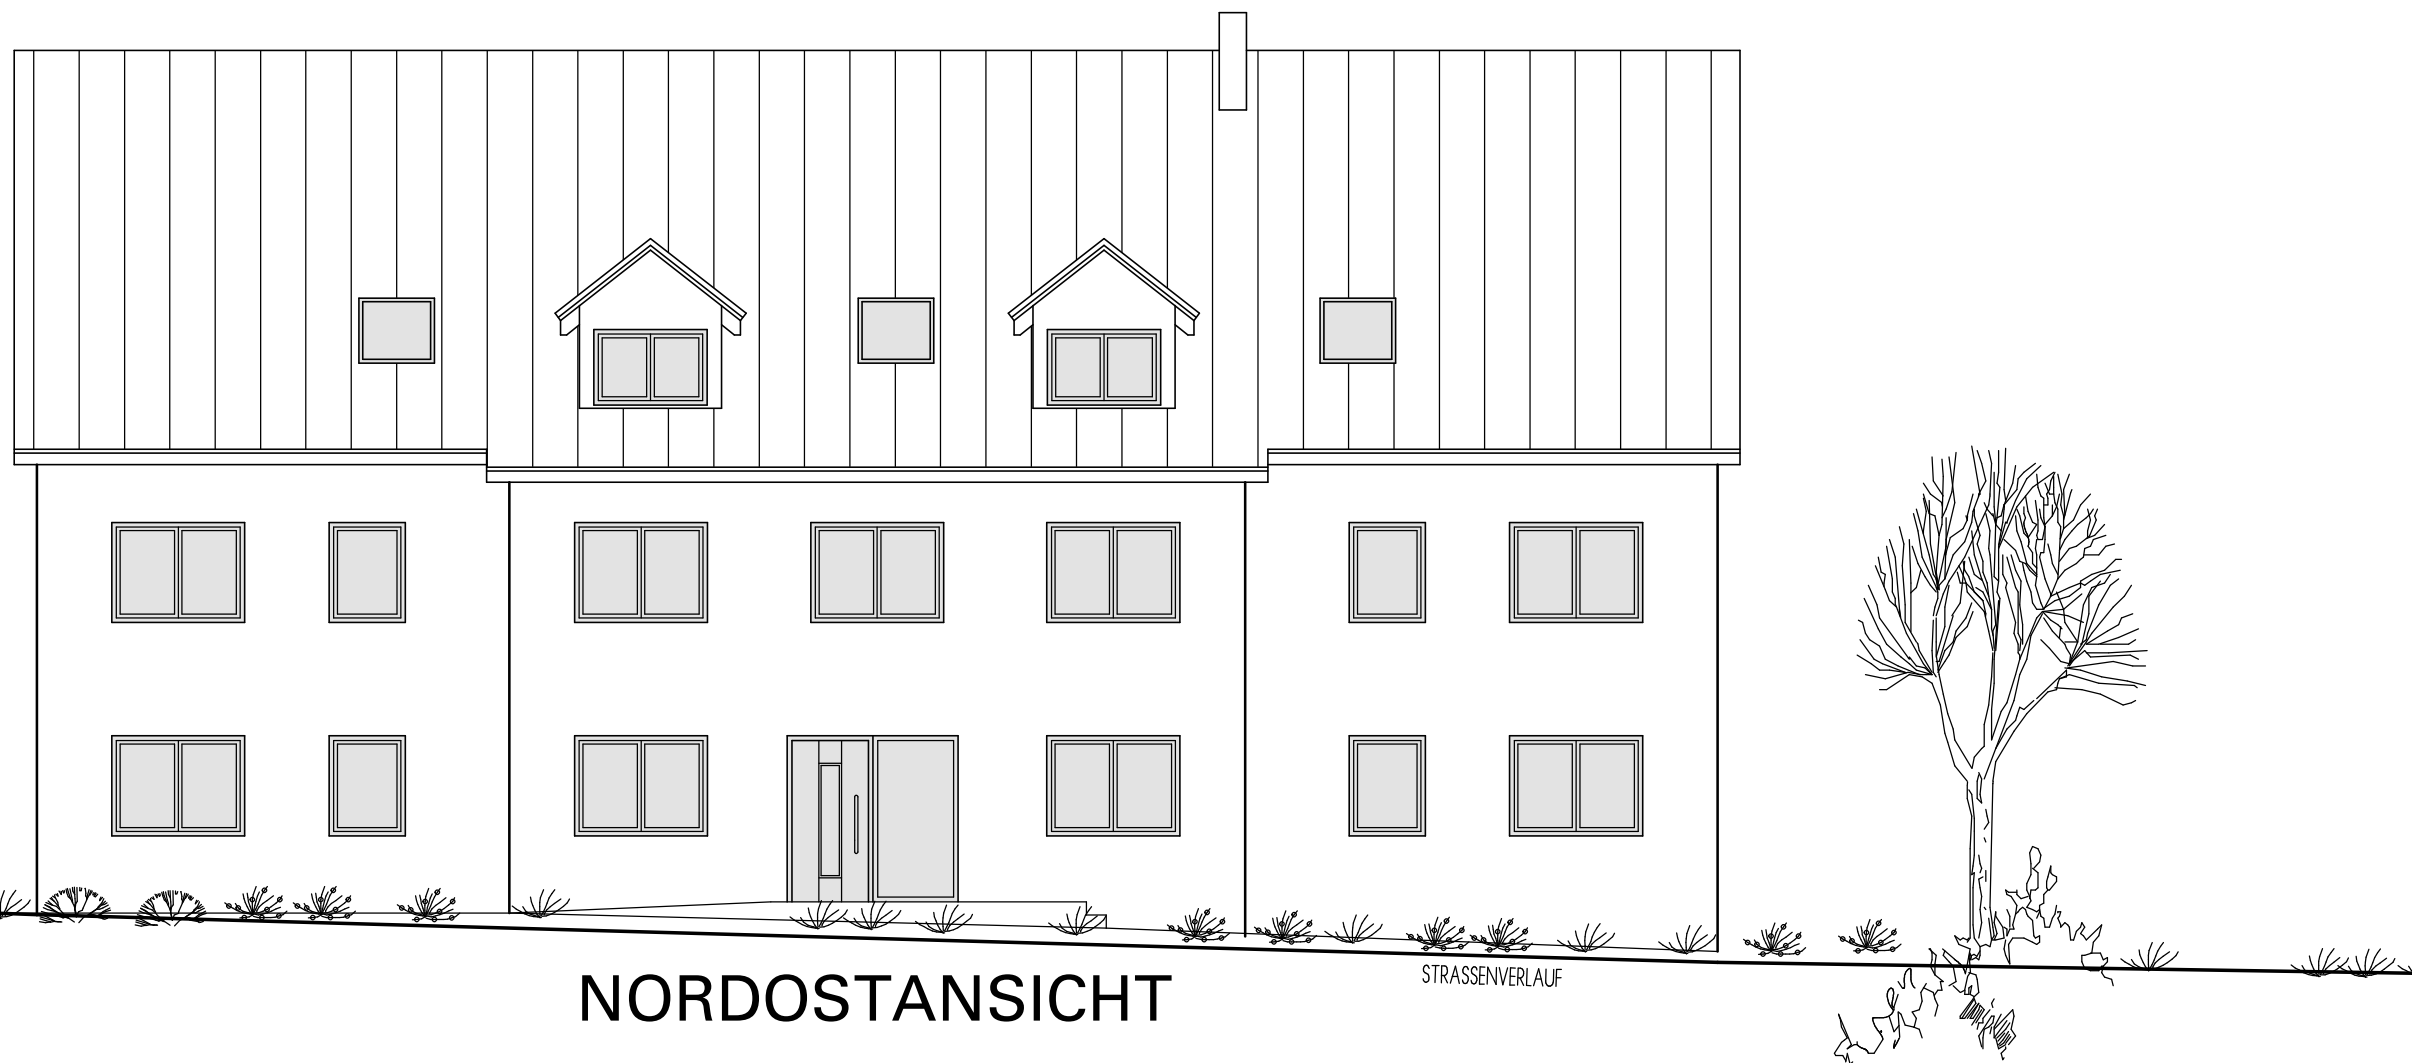

**NORDOSTANSICHT**

STRASSENVERLAUF




**STEININGER**  
 MASSIV-ZIEGEL-HAUS

Vorentwurf  
 MEHRFAMILIENHAUS

Bauort:  
 Austraße,  
 Neunburg v. Wald

**Ansichten**

Maßstab: 1 : 100  
 Zeichnung: ABA  
 Neunburg v. Wald, 12.11.2018

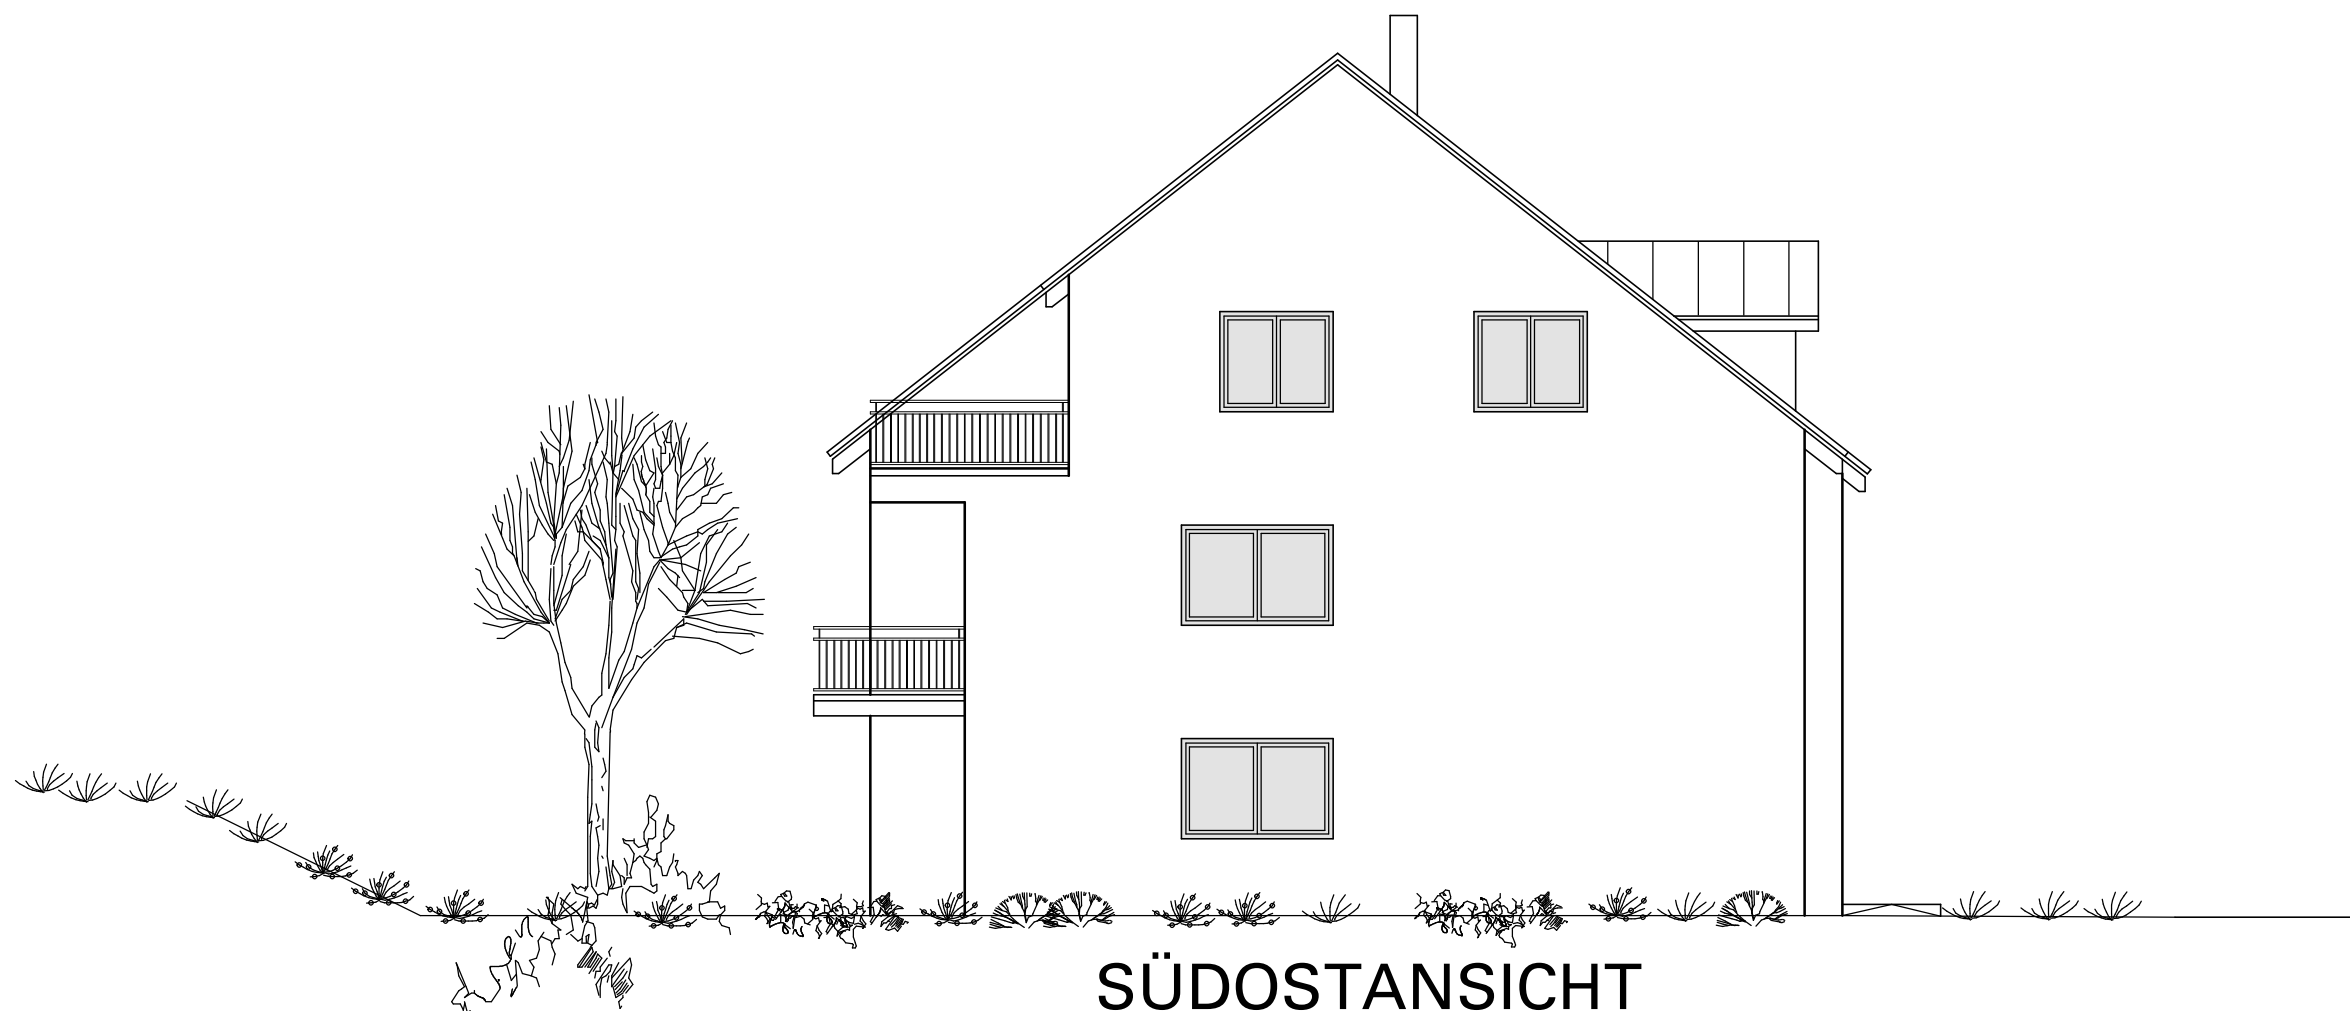

**SÜDOSTANSICHT**



SÜDWESTANSICHT



NORDWESTANSICHT



**STEININGER**  
MASSIV-ZIEGEL-HAUS

Vorentwurf  
MEHRFAMILIENHAUS

Bauort:  
Austraße,  
Neunburg v. Wald

Ansichten

Maßstab: 1 : 100  
Zeichnung: ABA  
Neunburg v. Wald, 12.11.2018