


ENTWURF URHEBERRECHTLICH GESCHÜTZT. VERVIELFÄLTIGUNG ODER WEITERGABE AN DRITTE NUR MIT AUSDRÜCKLICHER GENEHMIGUNG DES ERSTELLERS

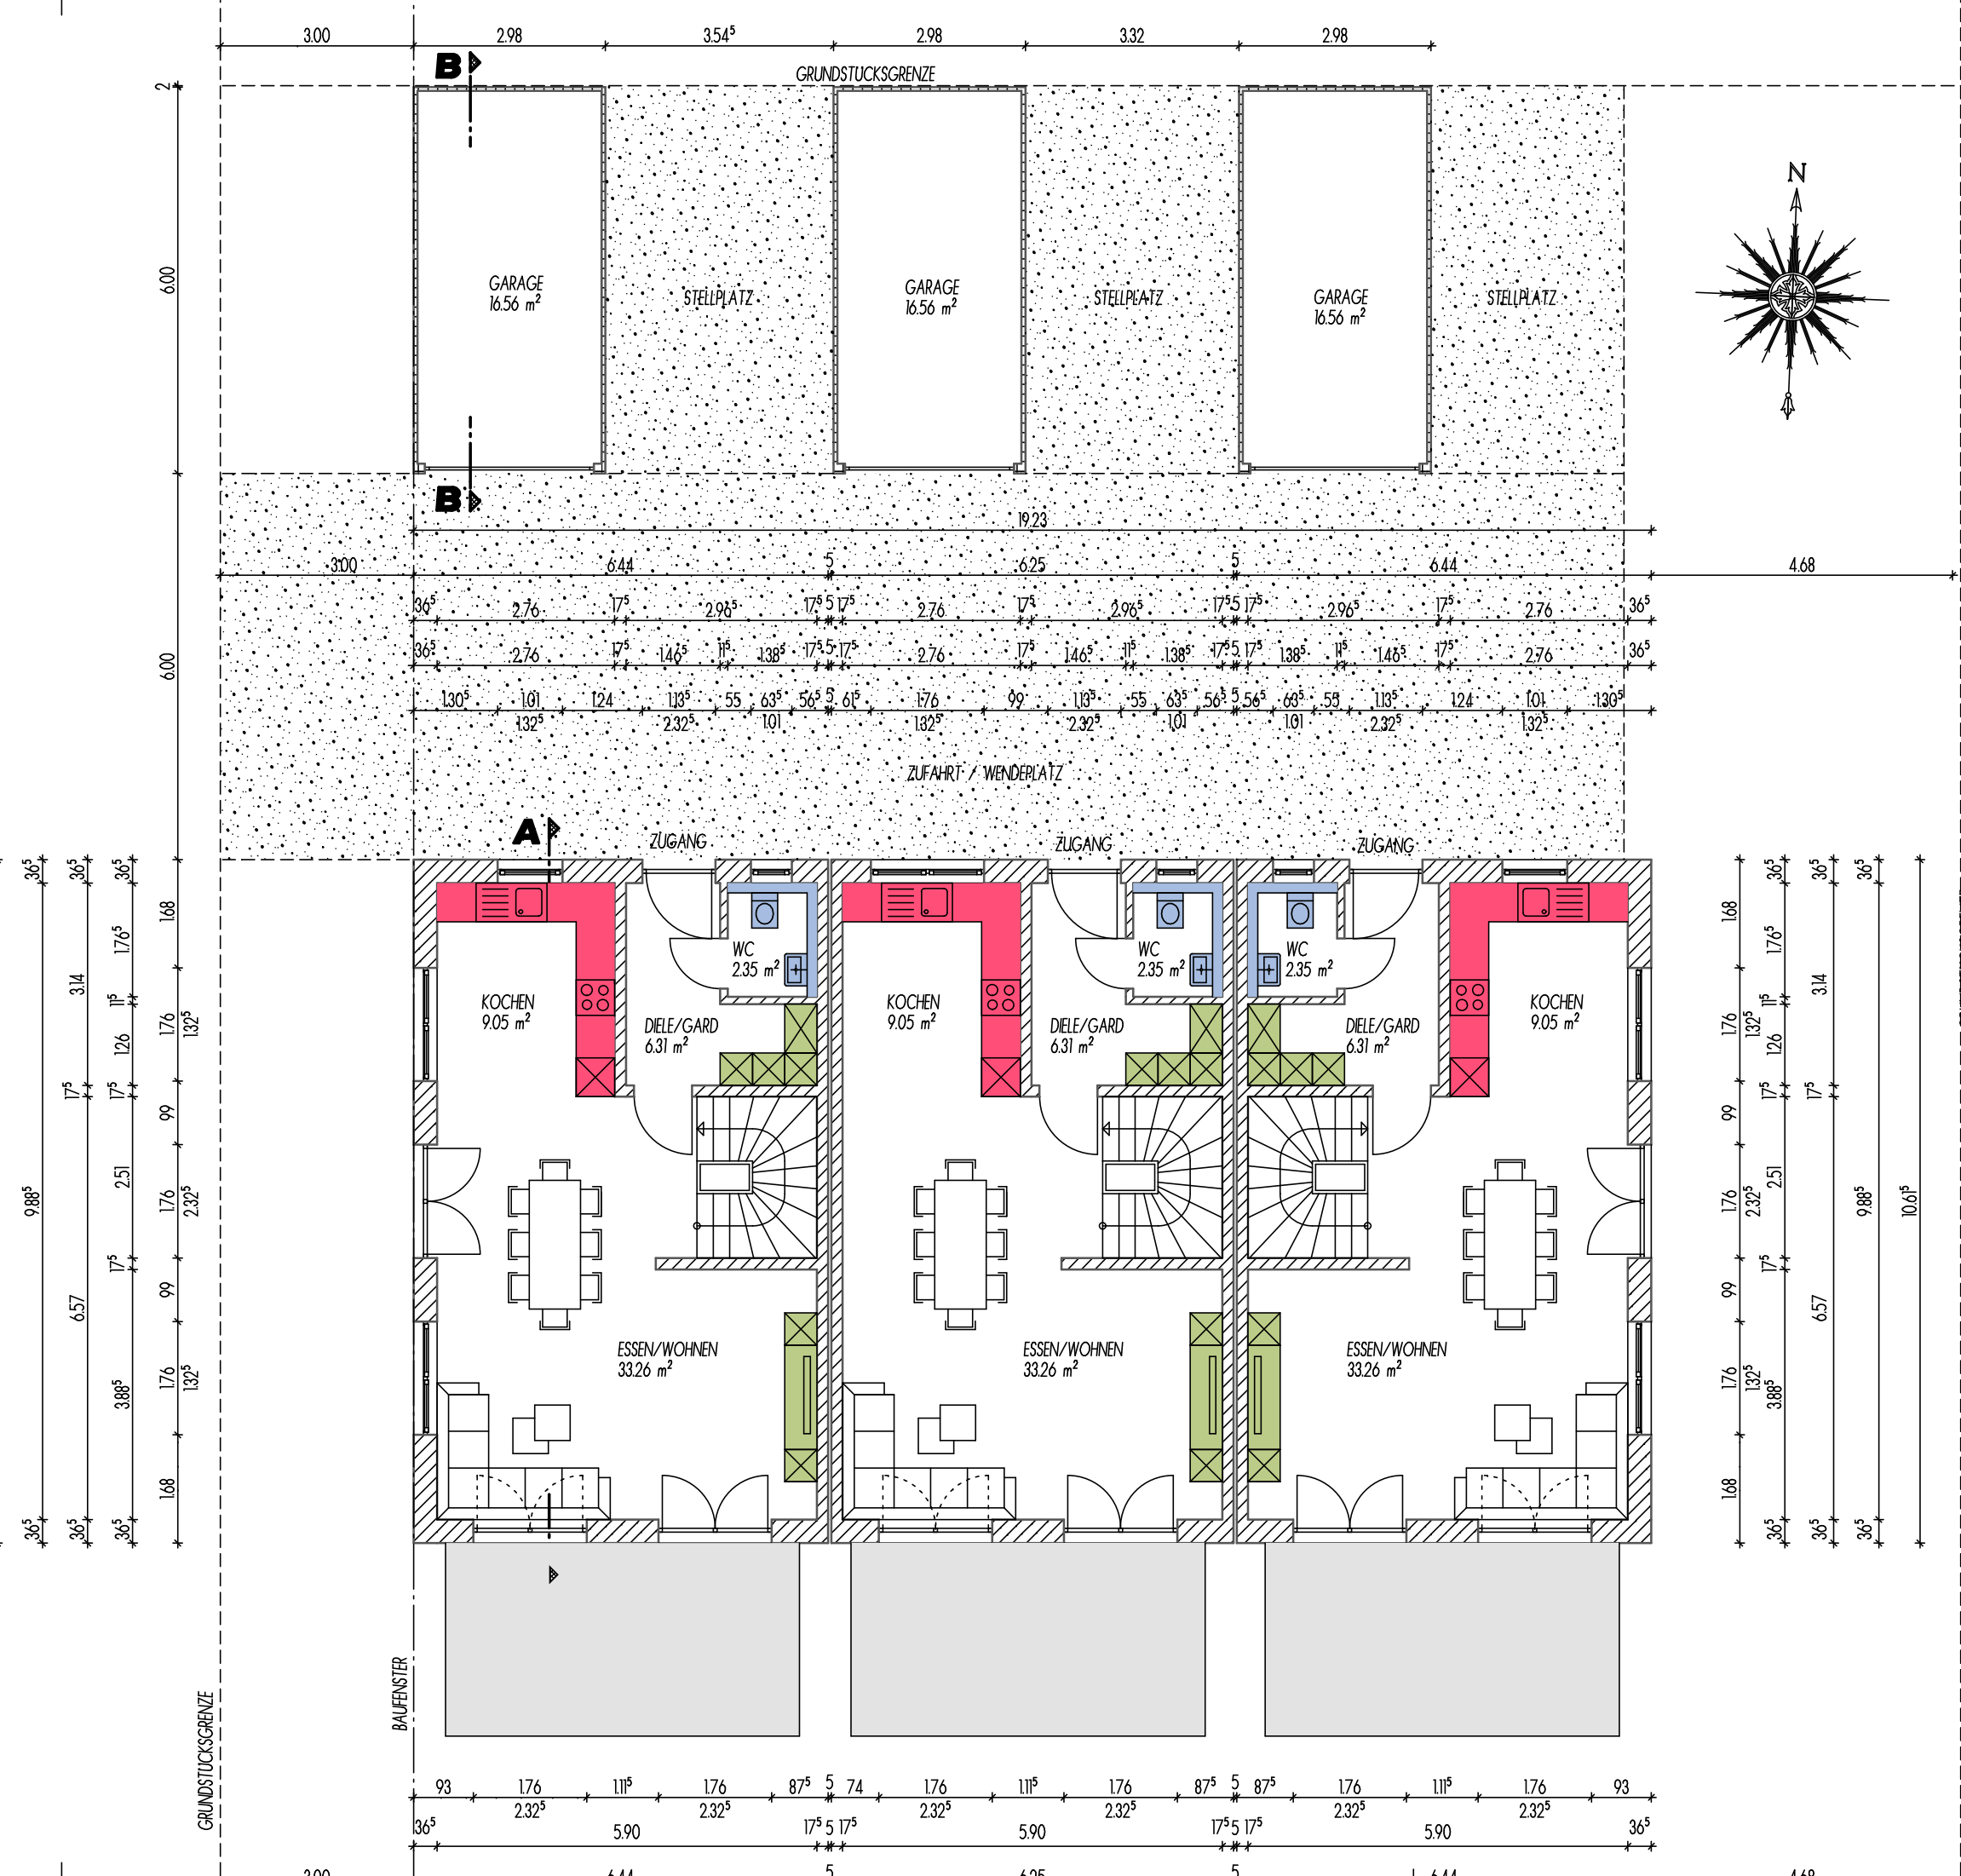

STEININGER
MASSIV-ZIEGEL-HAUS

4. Vorentwurf







Bauvorhaben
**STEININGER
FRIESHEIM**

Erdgeschoss
Maßstab 1:100

Zeichnung MA
Neunburg v. Wald 30.04.2024

Anton Steininger GmbH
Austraße 20, 92431 Neunburg v. Wald
Tel.: 09672/508-660, Fax.: 09672/508-699
E-Mail: guenther.gruber@anton-steininger.de

steininger-massivhaus.de

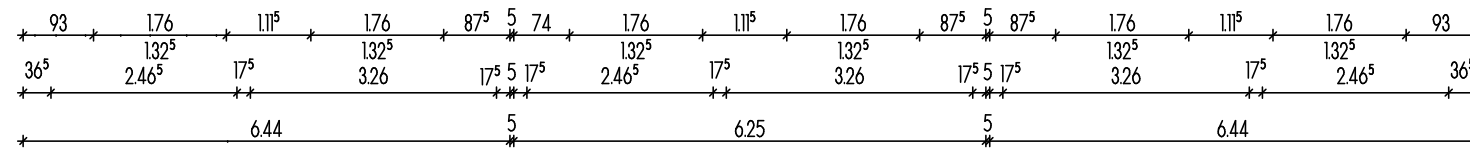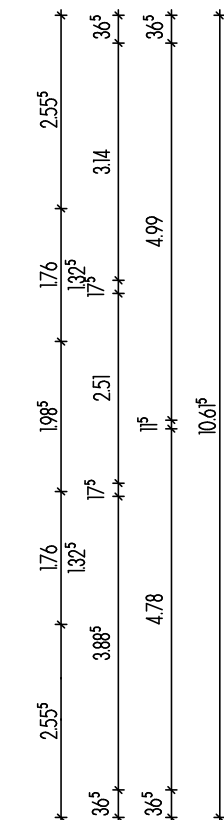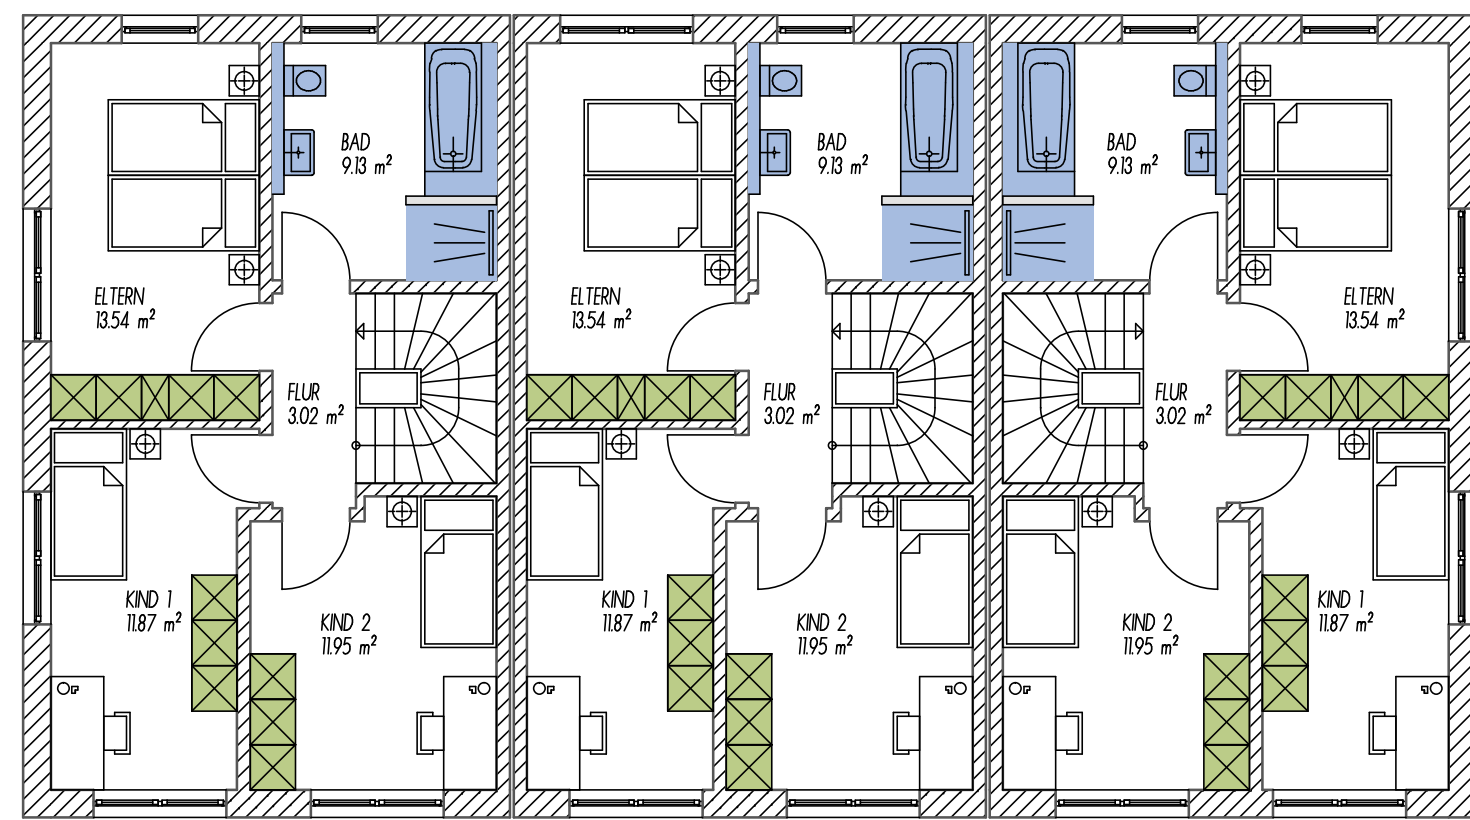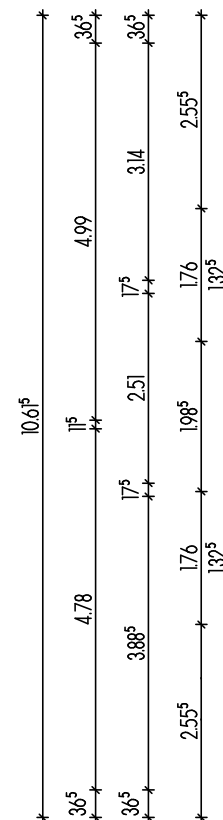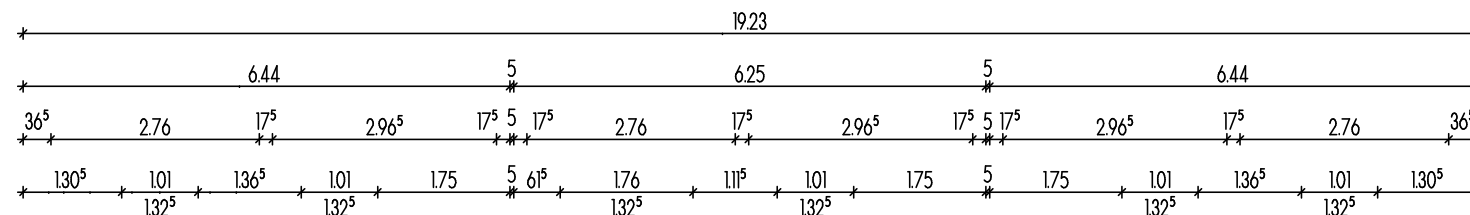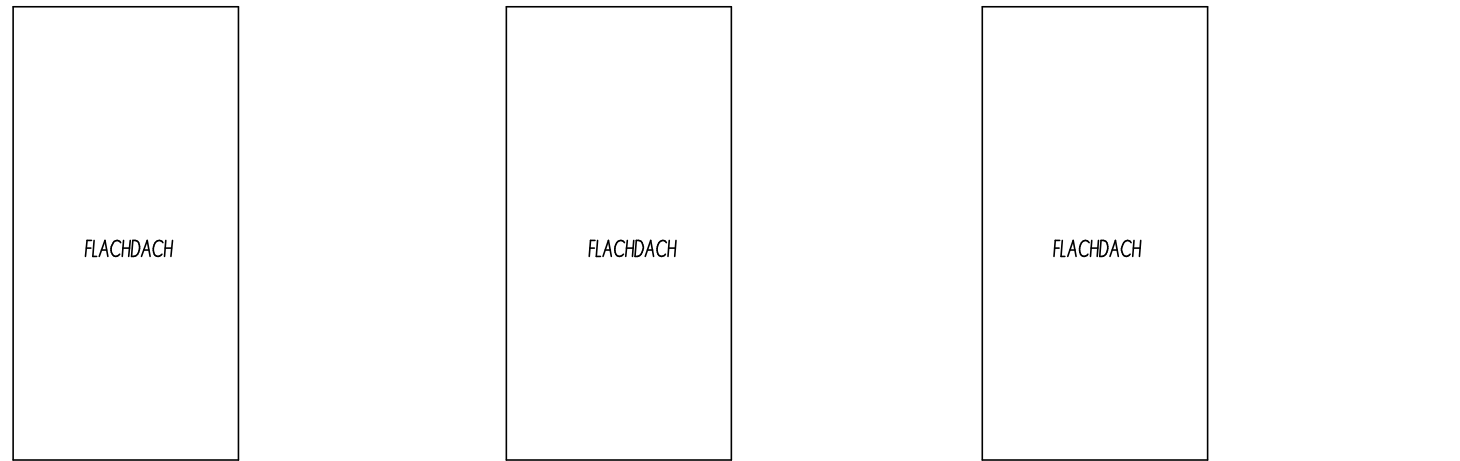

HAUS 1

HAUS 2

HAUS 3

OBERGESCHOSS

ENTWURF URHEBERRECHTLICH GESCHÜTZT. Vervielfältigung und Verbreitung, auch auszugsweise, ist ohne schriftliche Genehmigung des Erstellers.



STEININGER
MASSIV-ZIEGEL-HAUS

4. Vorentwurf


Bauvorhaben
**STEININGER
FRIESHEIM**

Obergeschoss
Maßstab 1:100

Zeichnung MA
Neunburg v. Wald 30.04.2024

Anton Steininger GmbH
Austraße 20, 92431 Neunburg v. Wald
Tel.: 09672/508-660, Fax.: 09672/508-699
E-Mail: guenther.gruber@anton-steininger.de

steininger-massivhaus.de

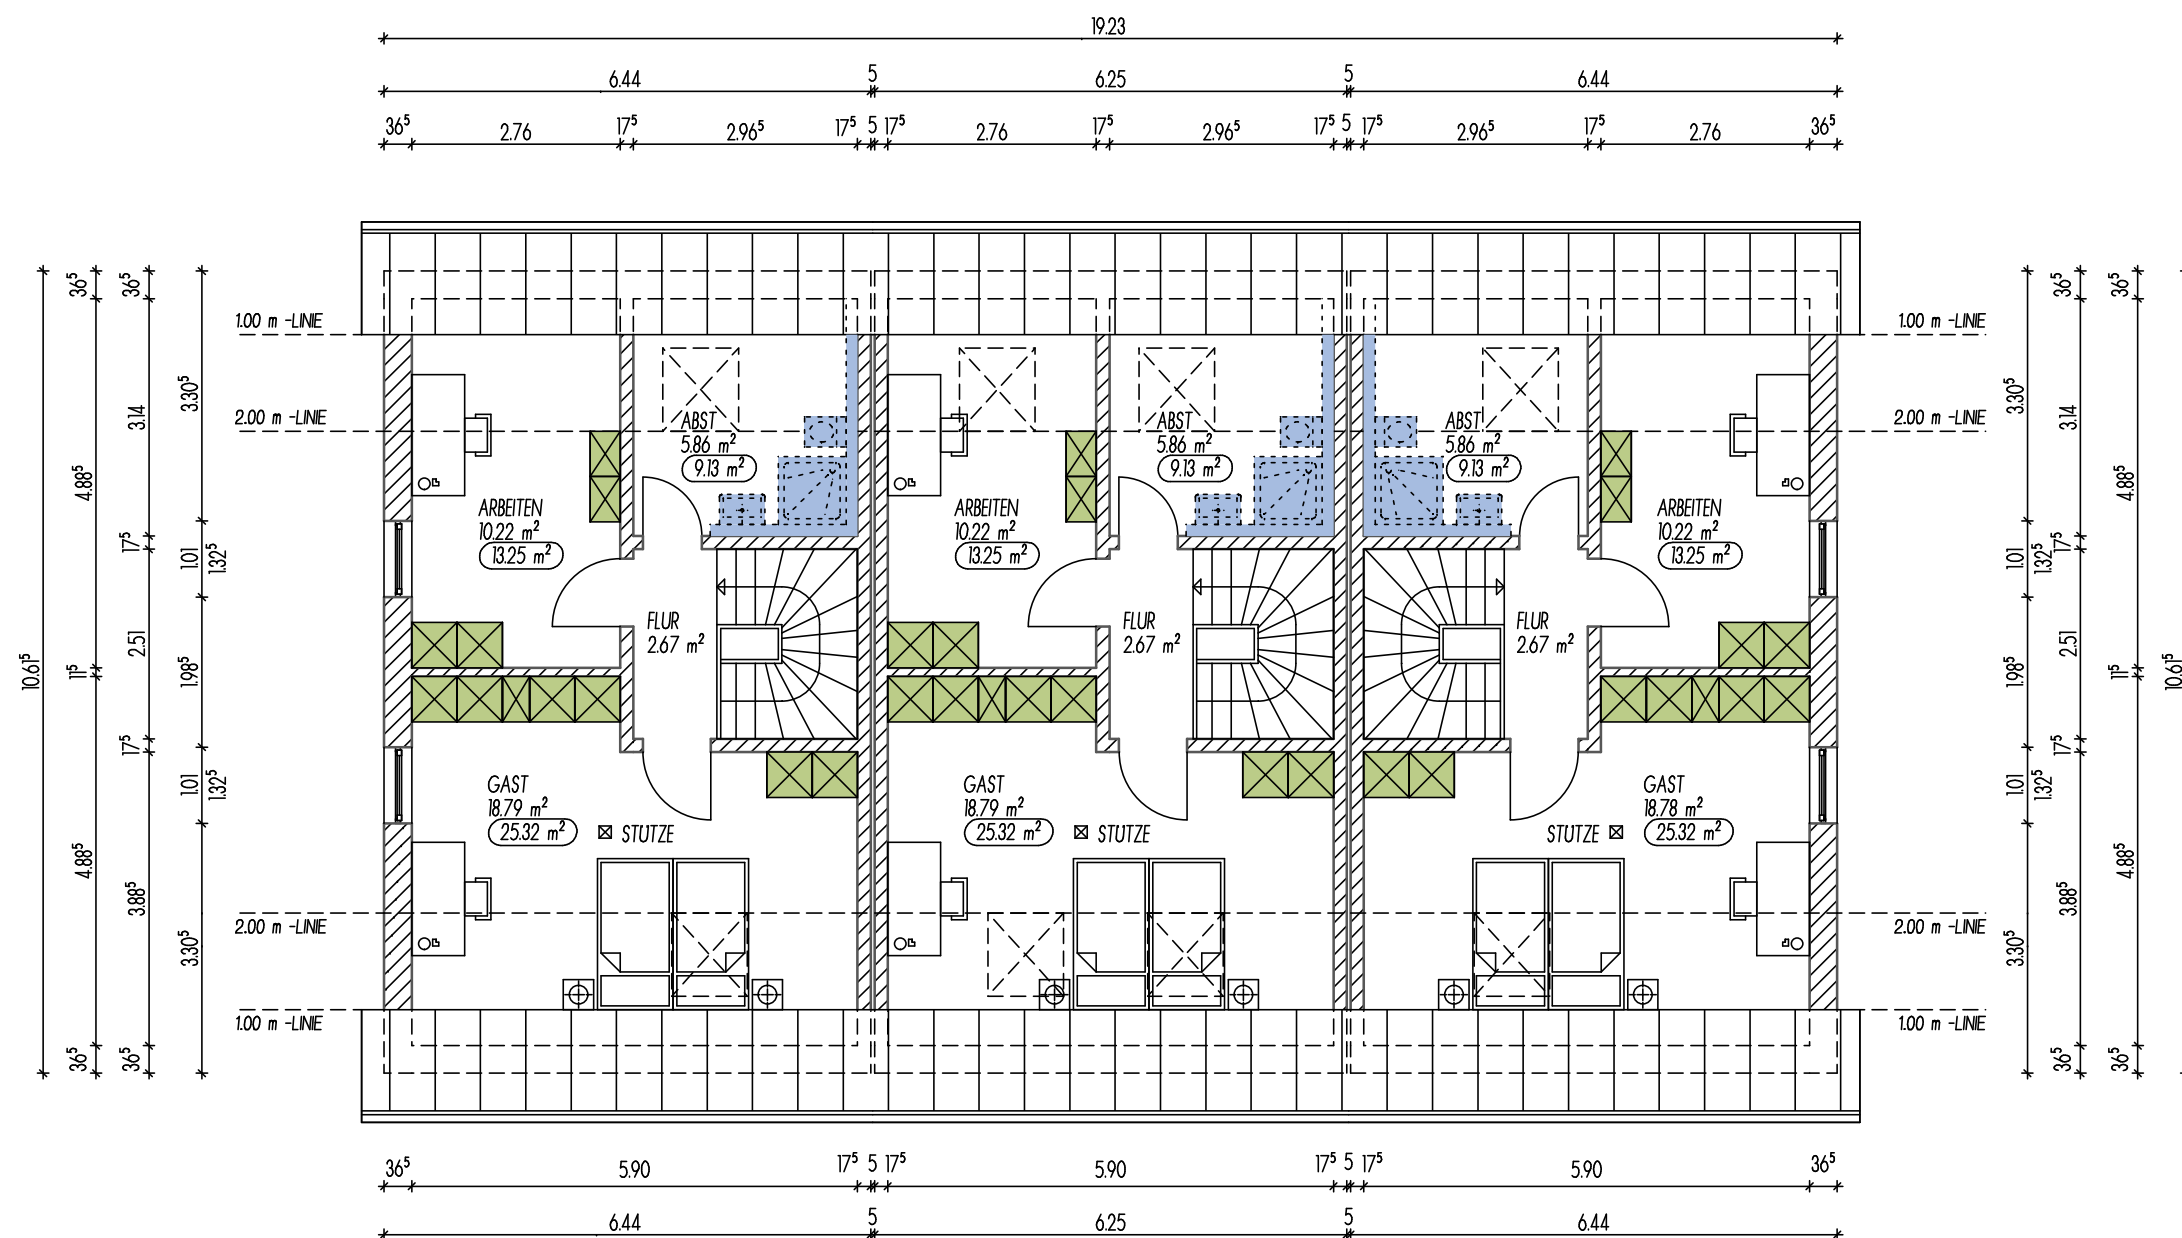

HAUS 1

HAUS 2
DACHGESCHOSS

HAUS 3



STEININGER
MASSIV-ZIEGEL-HAUS

4. Vorentwurf

Bauvorhaben
STEININGER
FRIESHEIM



Dachgeschoss
Maßstab 1:100

Zeichnung MA
Neunburg v. Wald 30.04.2024

Anton Steininger GmbH
Austraße 20, 92431 Neunburg v. Wald
Tel.: 09672/508-660, Fax.: 09672/508-699
E-Mail: guenther.gruber@anton-steininger.de

steininger-massivhaus.de

ENTWURF URHEBERRECHTLICH GESCHÜTZT. VERVIELFÄLTIGUNG ODER WEITERGABE AN DRITTE NUR MIT AUSDRÜCKLICHER GENEHMIGUNG DES ERSTELLERS

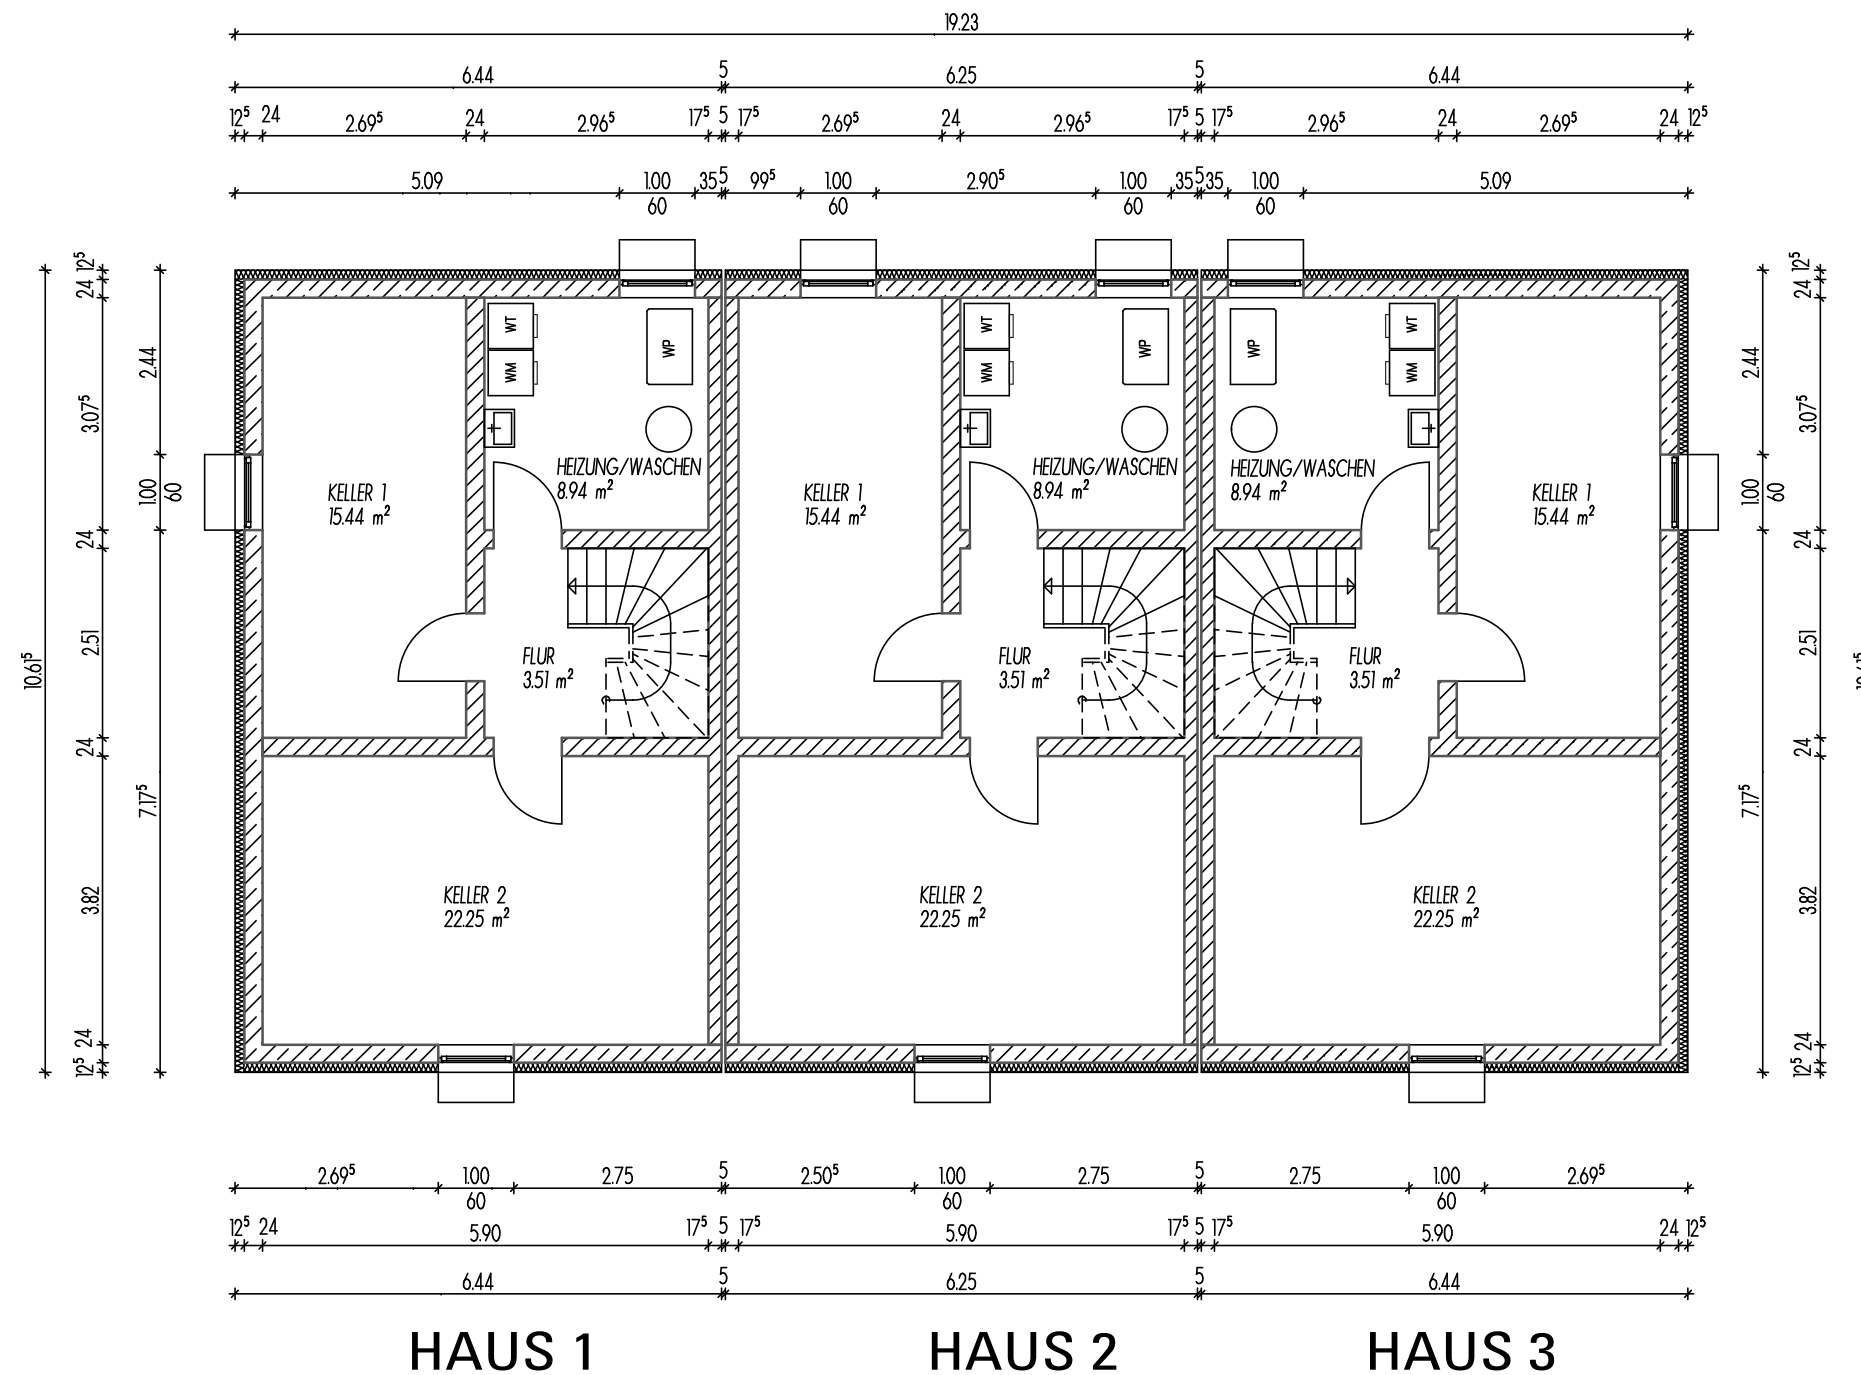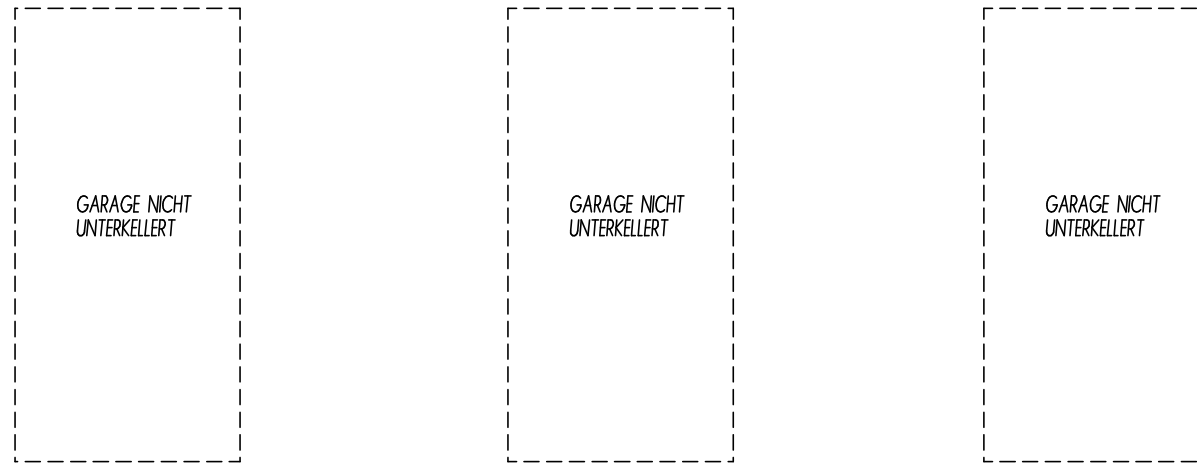

STEININGER
MASSIV-ZIEGEL-HAUS

4. Vorentwurf

Bauvorhaben
**STEININGER
FRIESHEIM**

Kellergeschoss
Maßstab 1:100

Zeichnung MA
Neunburg v. Wald 30.04.2024

Anton Steininger GmbH
Austraße 20, 92431 Neunburg v. Wald
Tel.: 09672/508-660, Fax.: 09672/508-699
E-Mail: guenther.gruber@anton-steininger.de

steininger-massivhaus.de



OSTANSICHT

HAUS 1

HAUS 2

HAUS 3



SÜDANSICHT

ENTWURF URHEBERRECHTLICH GESCHÜTZT. VERVIELFÄLTIGUNG ODER WEITERGABE AN DRITTE NUR MIT AUSDRÜCKLICHER GENEHMIGUNG DES ERSTELLERS



STEININGER
MASSIV-ZIEGEL-HAUS

4. Vorentwurf


Bauvorhaben
**STEININGER
FRIESHEIM**

Ansichten
Maßstab 1:100


Zeichnung MA
Neunburg v. Wald 30.04.2024

Anton Steininger GmbH
Austraße 20, 92431 Neunburg v. Wald
Tel.: 09672/508-660, Fax.: 09672/508-699
E-Mail: guenther.gruber@anton-steininger.de

steininger-massivhaus.de

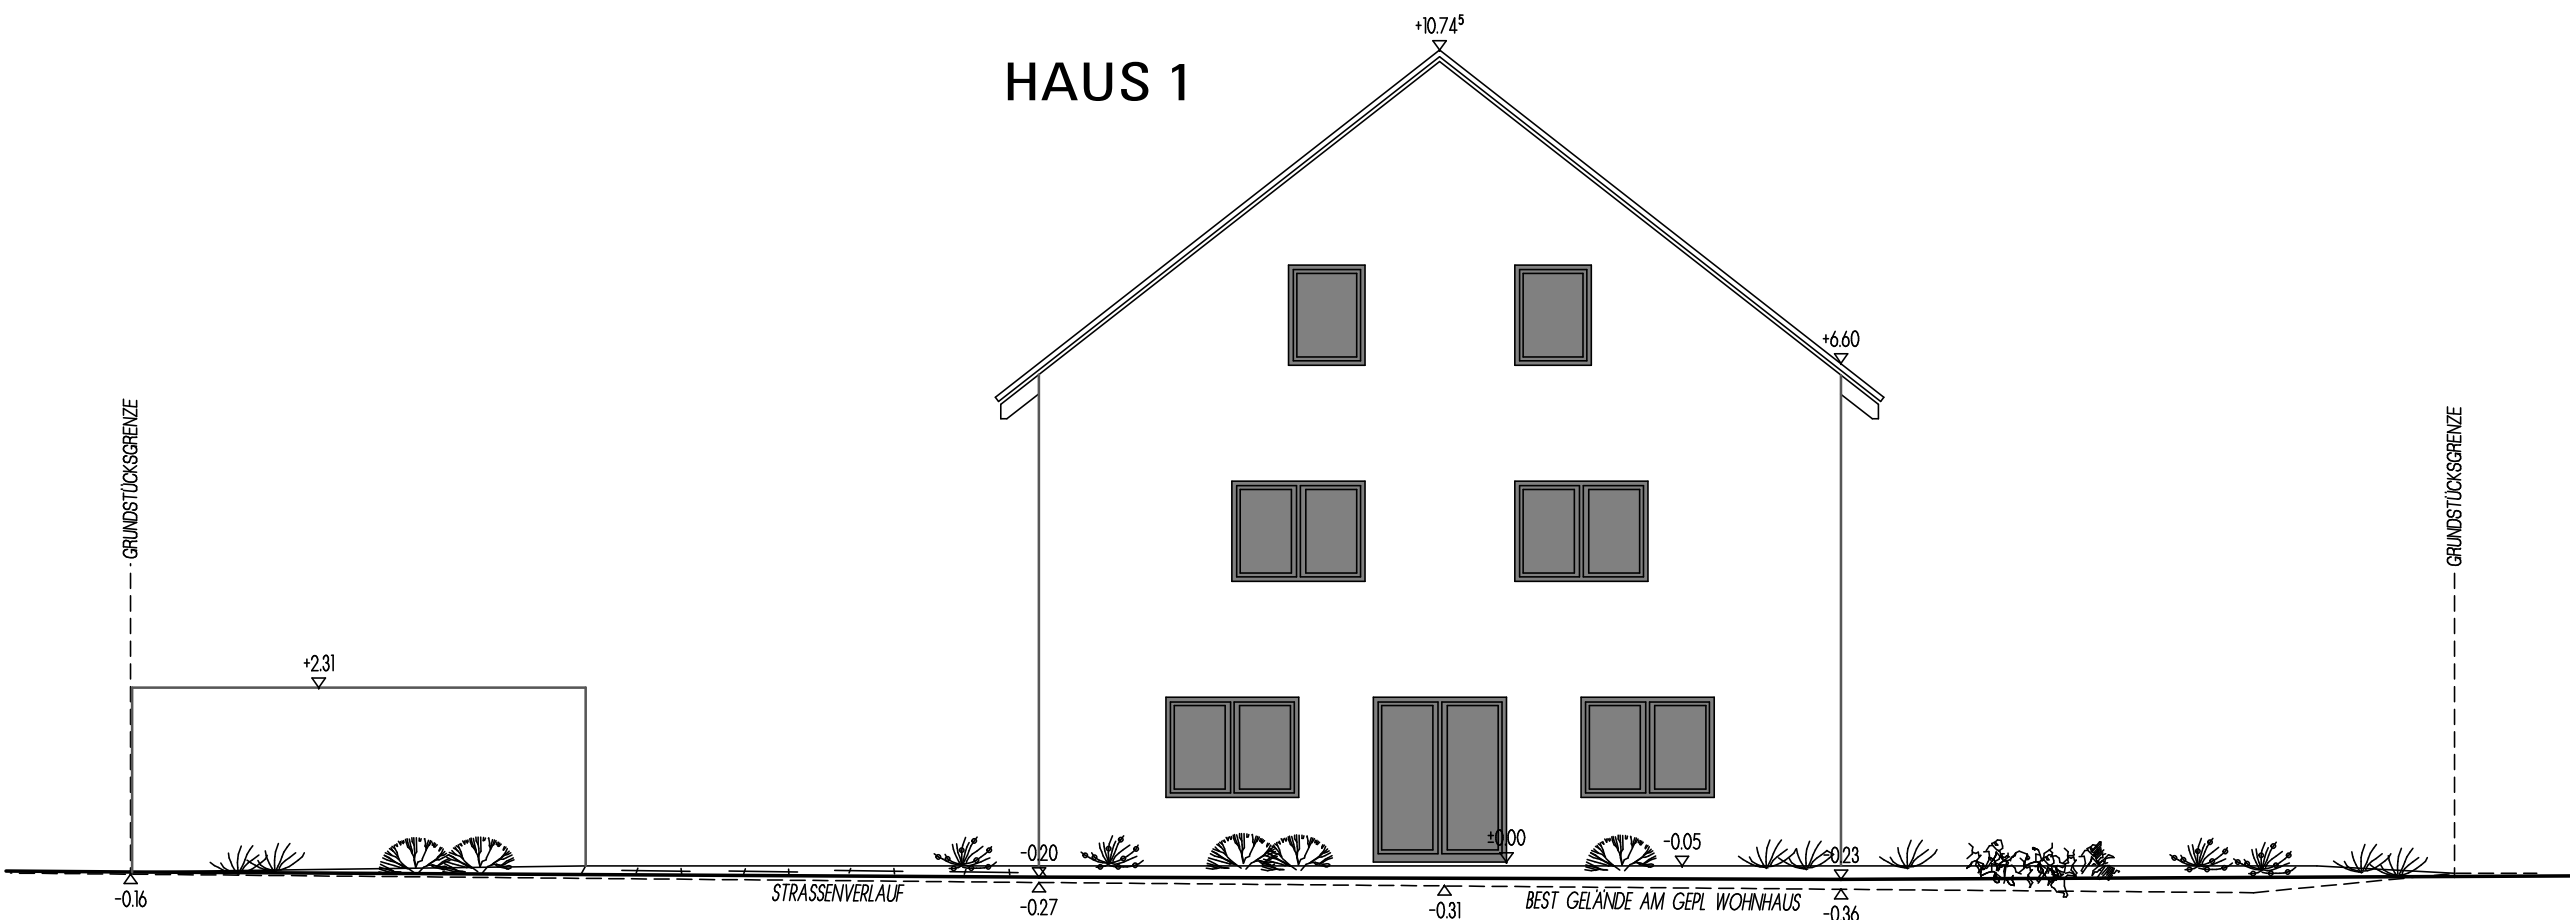

WESTANSICHT

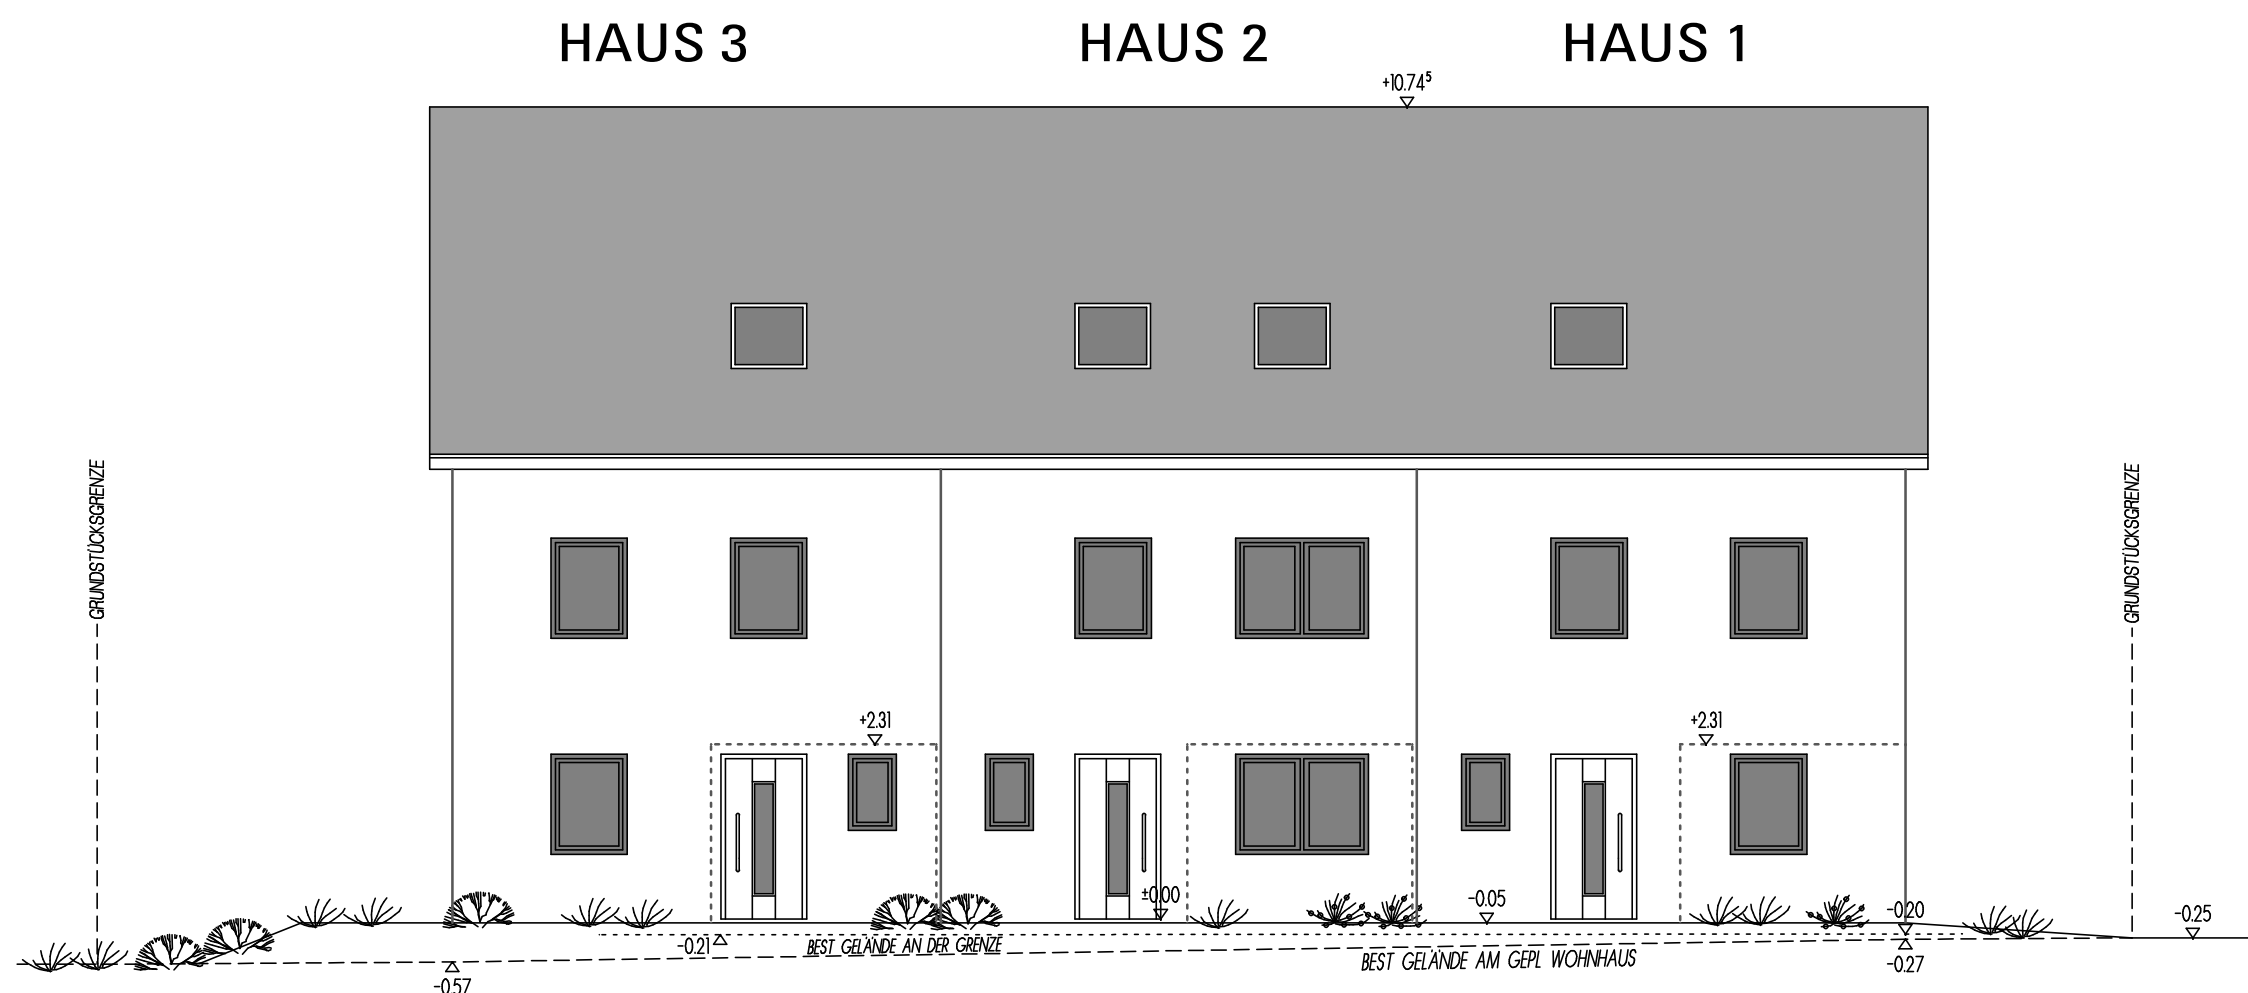

NORDANSICHT

ENTWURF URHEBERRECHTLICH GESCHÜTZT. VERVIELFÄLTIGUNG ODER WEITERGABE AN DRITTE NUR MIT AUSDRÜCKLICHER GENEHMIGUNG DES ERSTELLERS




STEININGER
MASSIV-ZIEGEL-HAUS

4. Vorentwurf
Bauvorhaben
**STEININGER
FRIESHEIM**
Ansichten
Maßstab 1:100
Zeichnung MA
Neunburg v. Wald 30.04.2024

Anton Steininger GmbH
Austraße 20, 92431 Neunburg v. Wald
Tel.: 09672/508-660, Fax.: 09672/508-699
E-Mail: guenther.gruber@anton-steininger.de

steininger-massivhaus.de

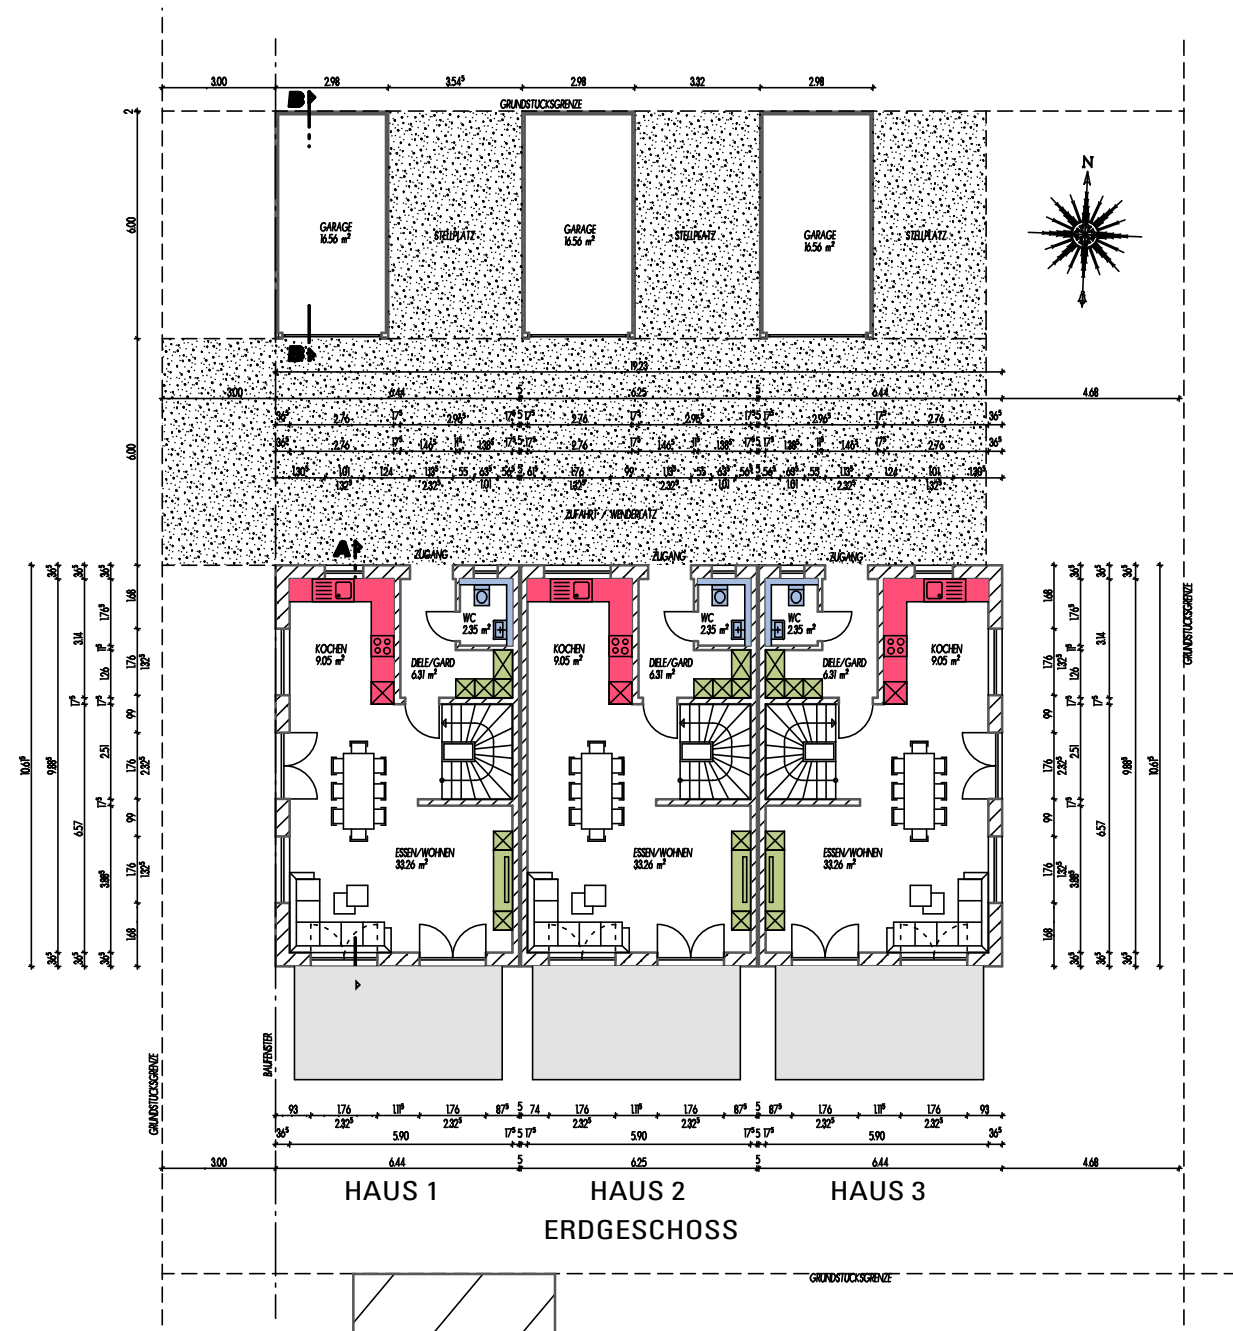

STEININGER
MASSIV-ZIEGEL-HAUS

4. Vorentwurf


Bauvorhaben
**STEININGER
FRIESHEIM**

Übersichtsplan
Maßstab 1:200


Zeichnung MA
Neunburg v. Wald 30.04.2024

Anton Steininger GmbH
Austraße 20, 92431 Neunburg v. Wald
Tel.: 09672/508-660, Fax.: 09672/508-699
E-Mail: guenther.gruber@anton-steininger.de

steininger-massivhaus.de

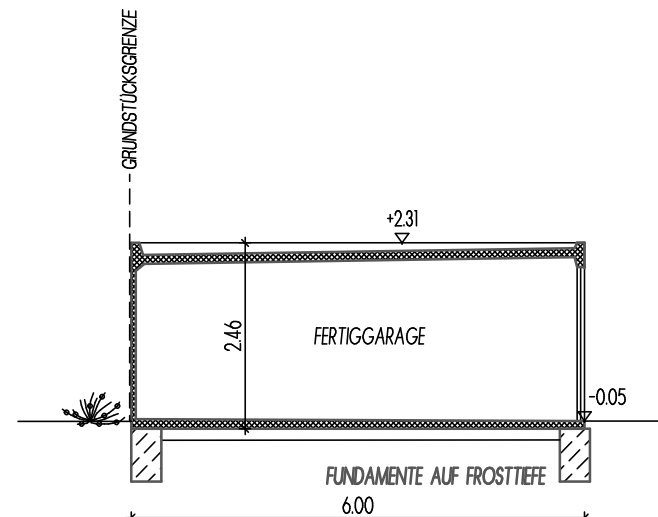

SCHNITT B-B

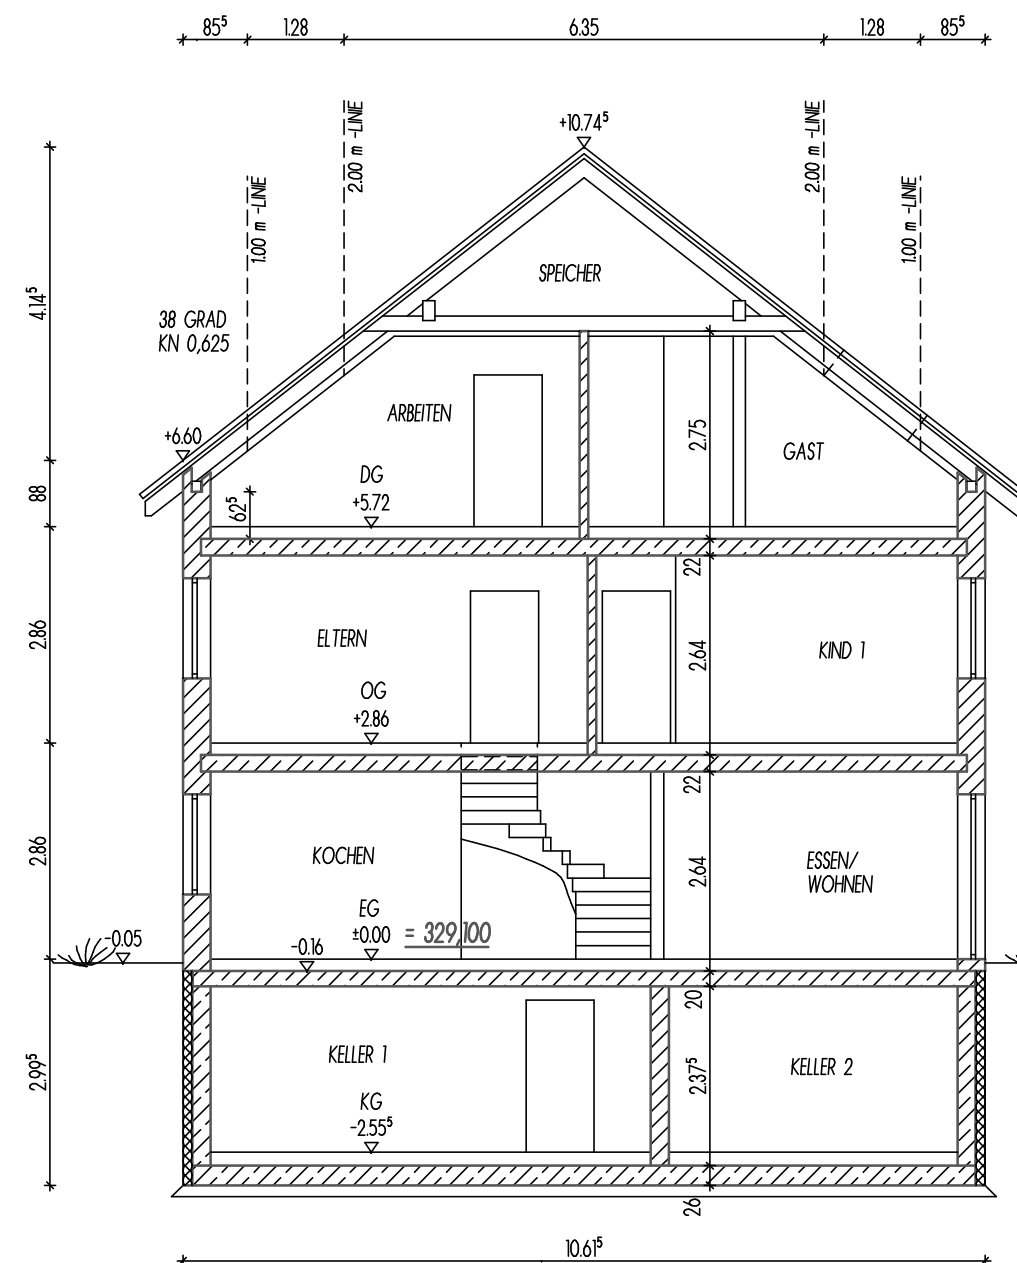

SCHNITT A - A

SATTELDACH ALS PFETTENDACHSTUHL
DACHNEIGUNG 38°
BETONDACHPFANNEN GRANITGRAU

HOLZBALKENDECKE MIT
WÄRMEDÄMMUNG

ZIEGELMAUERWERK

KUNSTSTOFFFENSTER MIT
ISOLIERVERGLASUNG

SCHWIMMENDER ESTRICH
STAHLBETONDECKE

ZIEGELMAUERWERK

KUNSTSTOFFFENSTER MIT
ISOLIERVERGLASUNG

SCHWIMMENDER ESTRICH
STAHLBETONDECKE

ZIEGELMAUERWERK

KUNSTSTOFFFENSTER MIT
ISOLIERVERGLASUNG

SCHWIMMENDER ESTRICH
STAHLBETONDECKE

BETON BZW.
ZIEGELMAUERWERK

FUNDAMENTPLATTE
FEUCHTIGKEITSABDICHTUNG
KIESFILTERSCHICHT



STEININGER
MASSIV-ZIEGEL-HAUS

4. Vorentwurf

Bauvorhaben
**STEININGER
FRIESHEIM**

Schnitte
Maßstab 1:100

Zeichnung MA
Neunburg v. Wald 30.04.2024

Anton Steininger GmbH
Austraße 20, 92431 Neunburg v. Wald
Tel.: 09672/508-660, Fax.: 09672/508-699
E-Mail: guenther.gruber@anton-steininger.de

steininger-massivhaus.de