


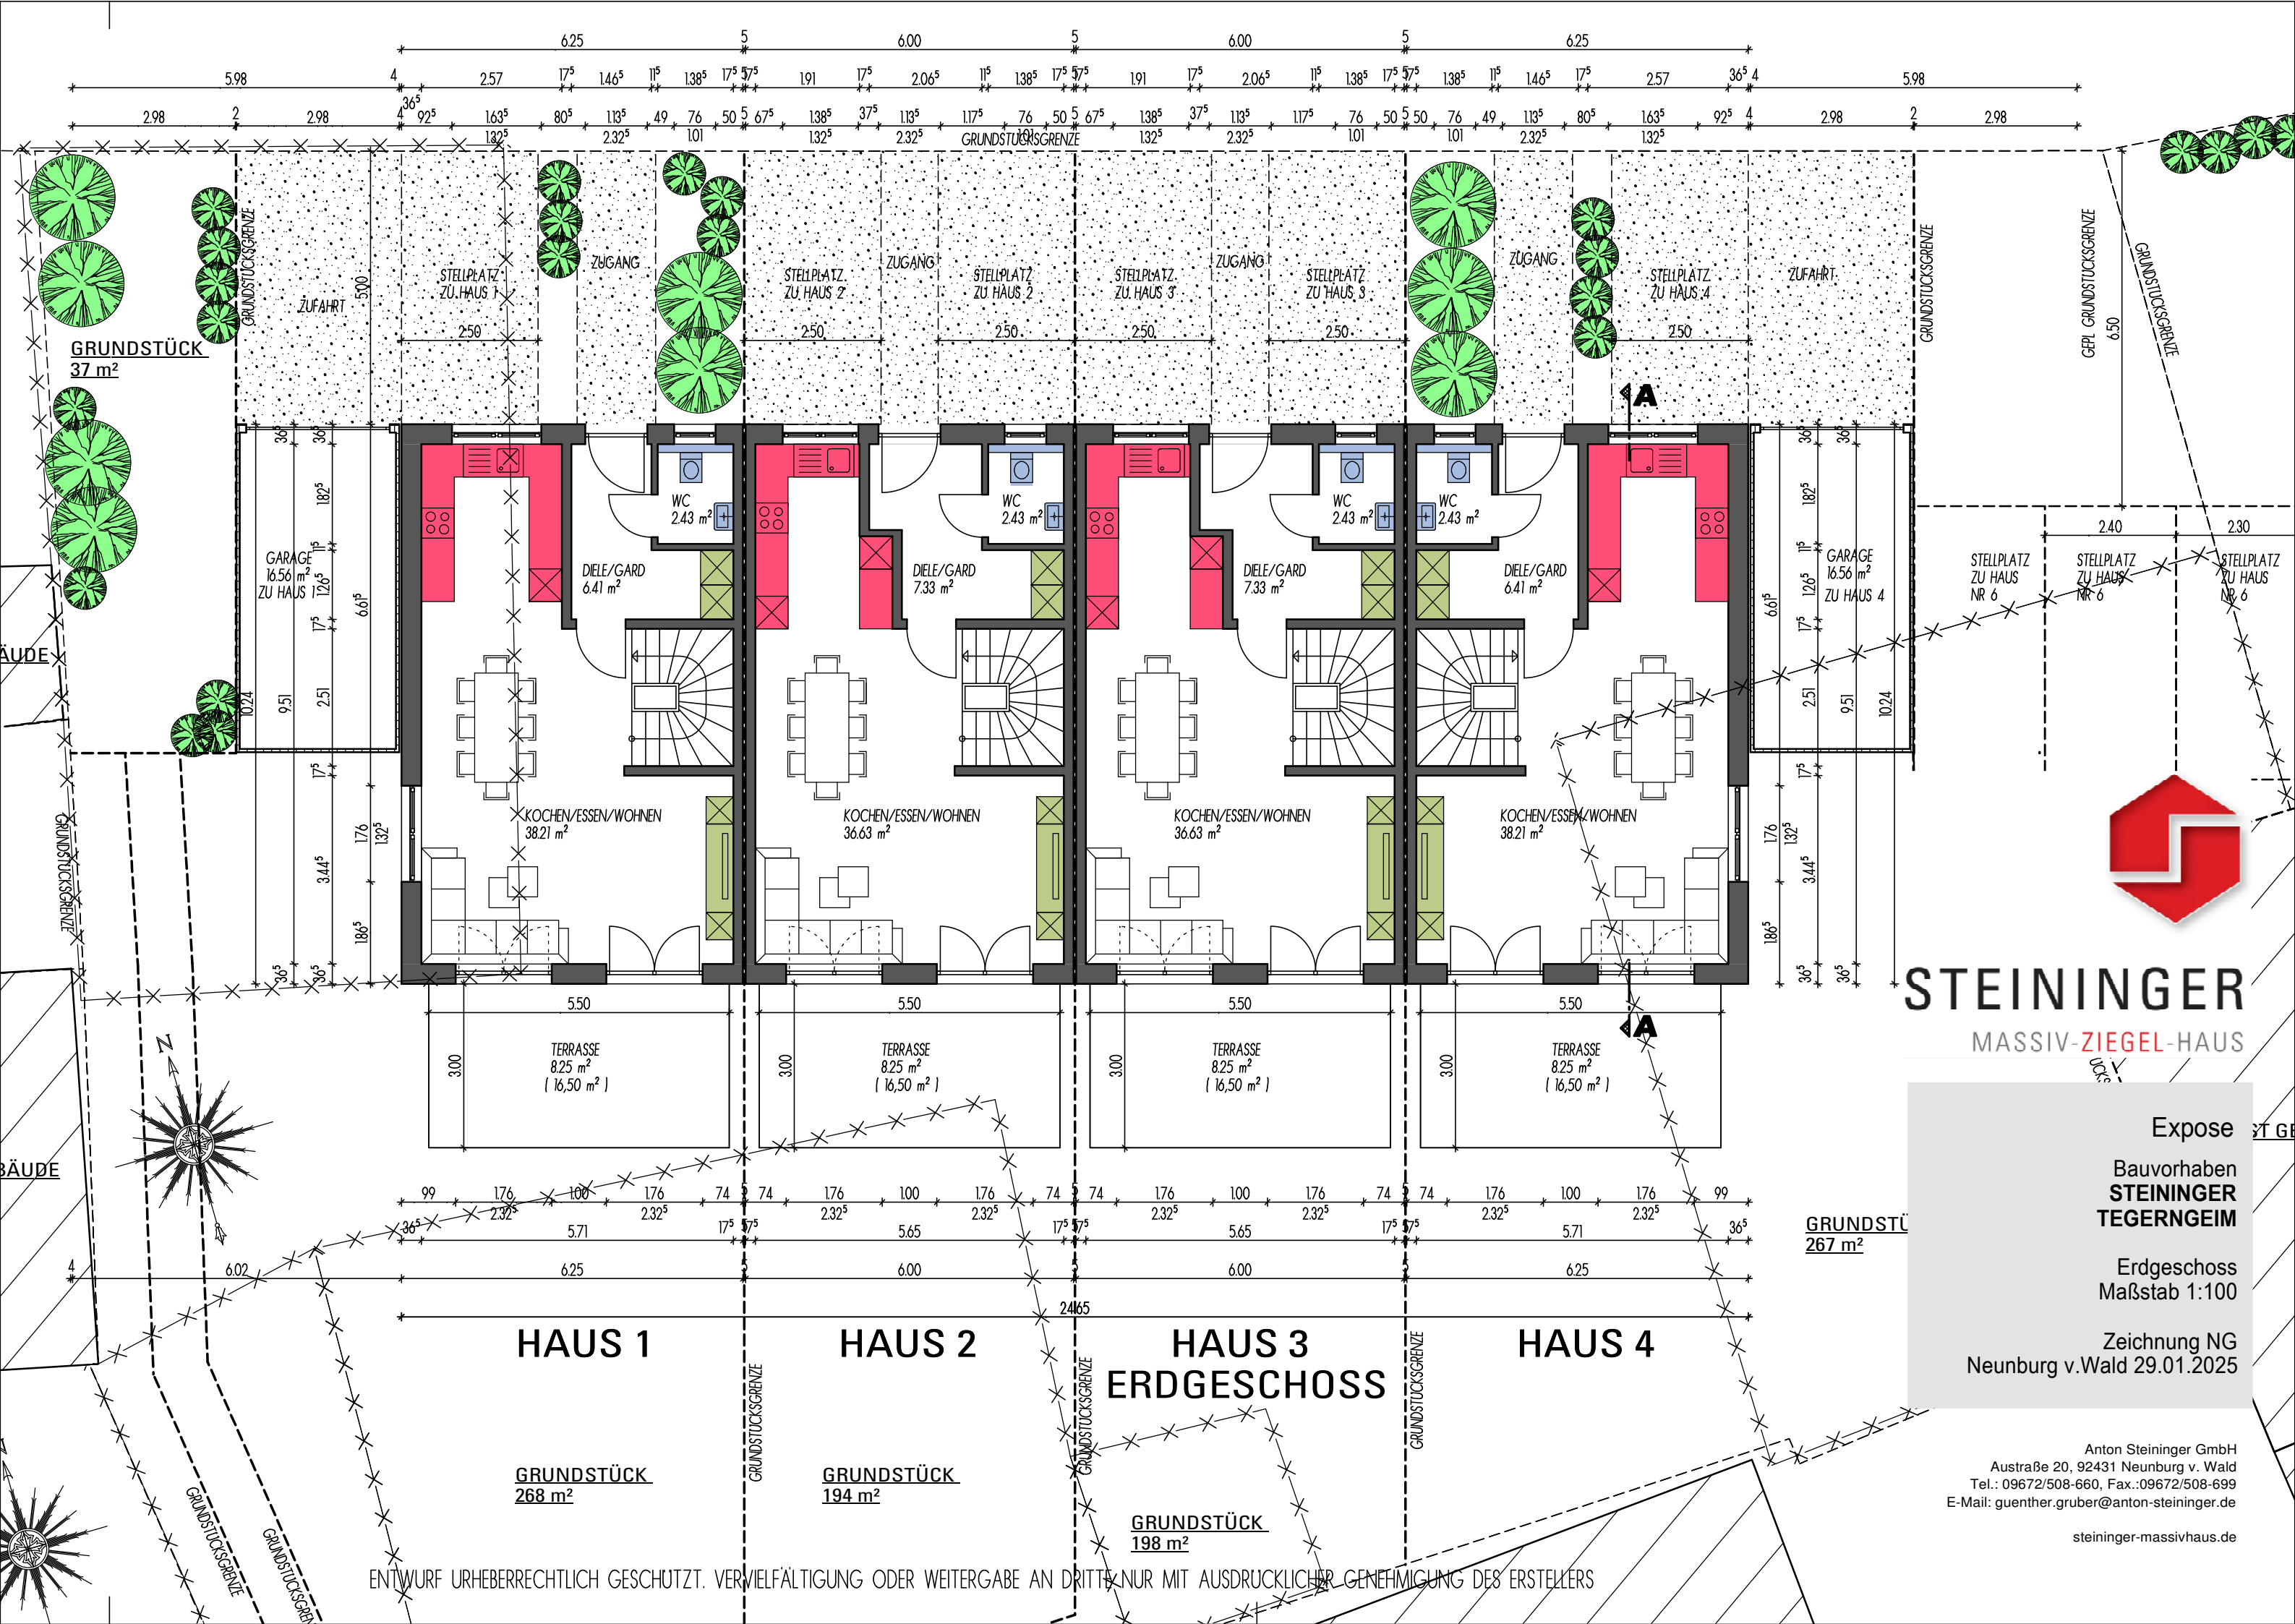

STEININGER
MASSIV-ZIEGEL-HAUS


Expose ST GE

Bauvorhaben
**STEININGER
TEGERNGEIM**

Erdgeschoss
Maßstab 1:100

Zeichnung NG
Neunburg v.Wald 29.01.2025

Anton Steininger GmbH
Austraße 20, 92431 Neunburg v. Wald
Tel.: 09672/508-660, Fax.: 09672/508-699
E-Mail: guenther.gruber@anton-steininger.de
steininger-massivhaus.de


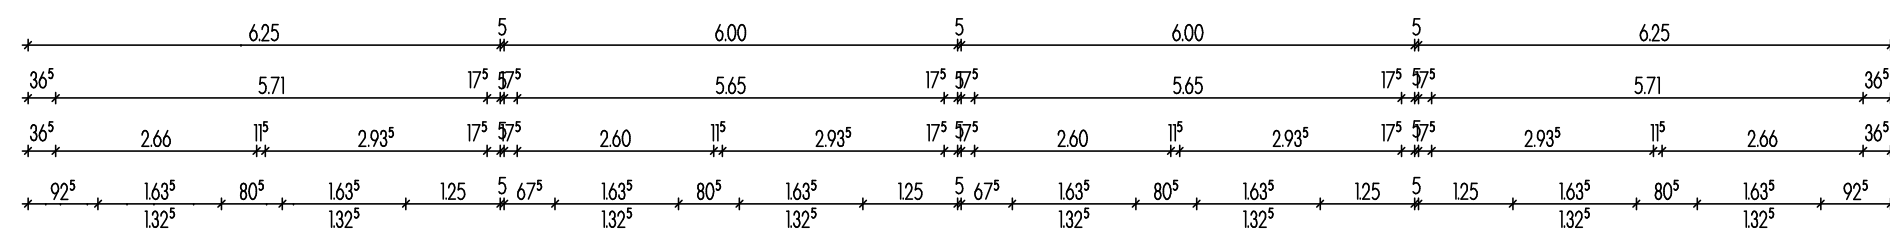


HAUS 1

HAUS 2

HAUS 3

HAUS 4

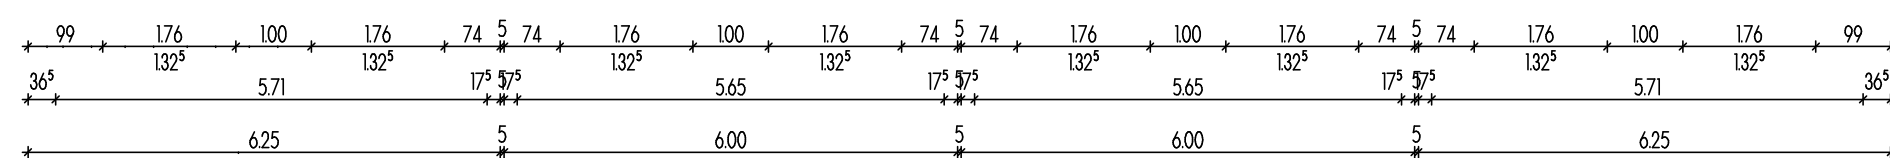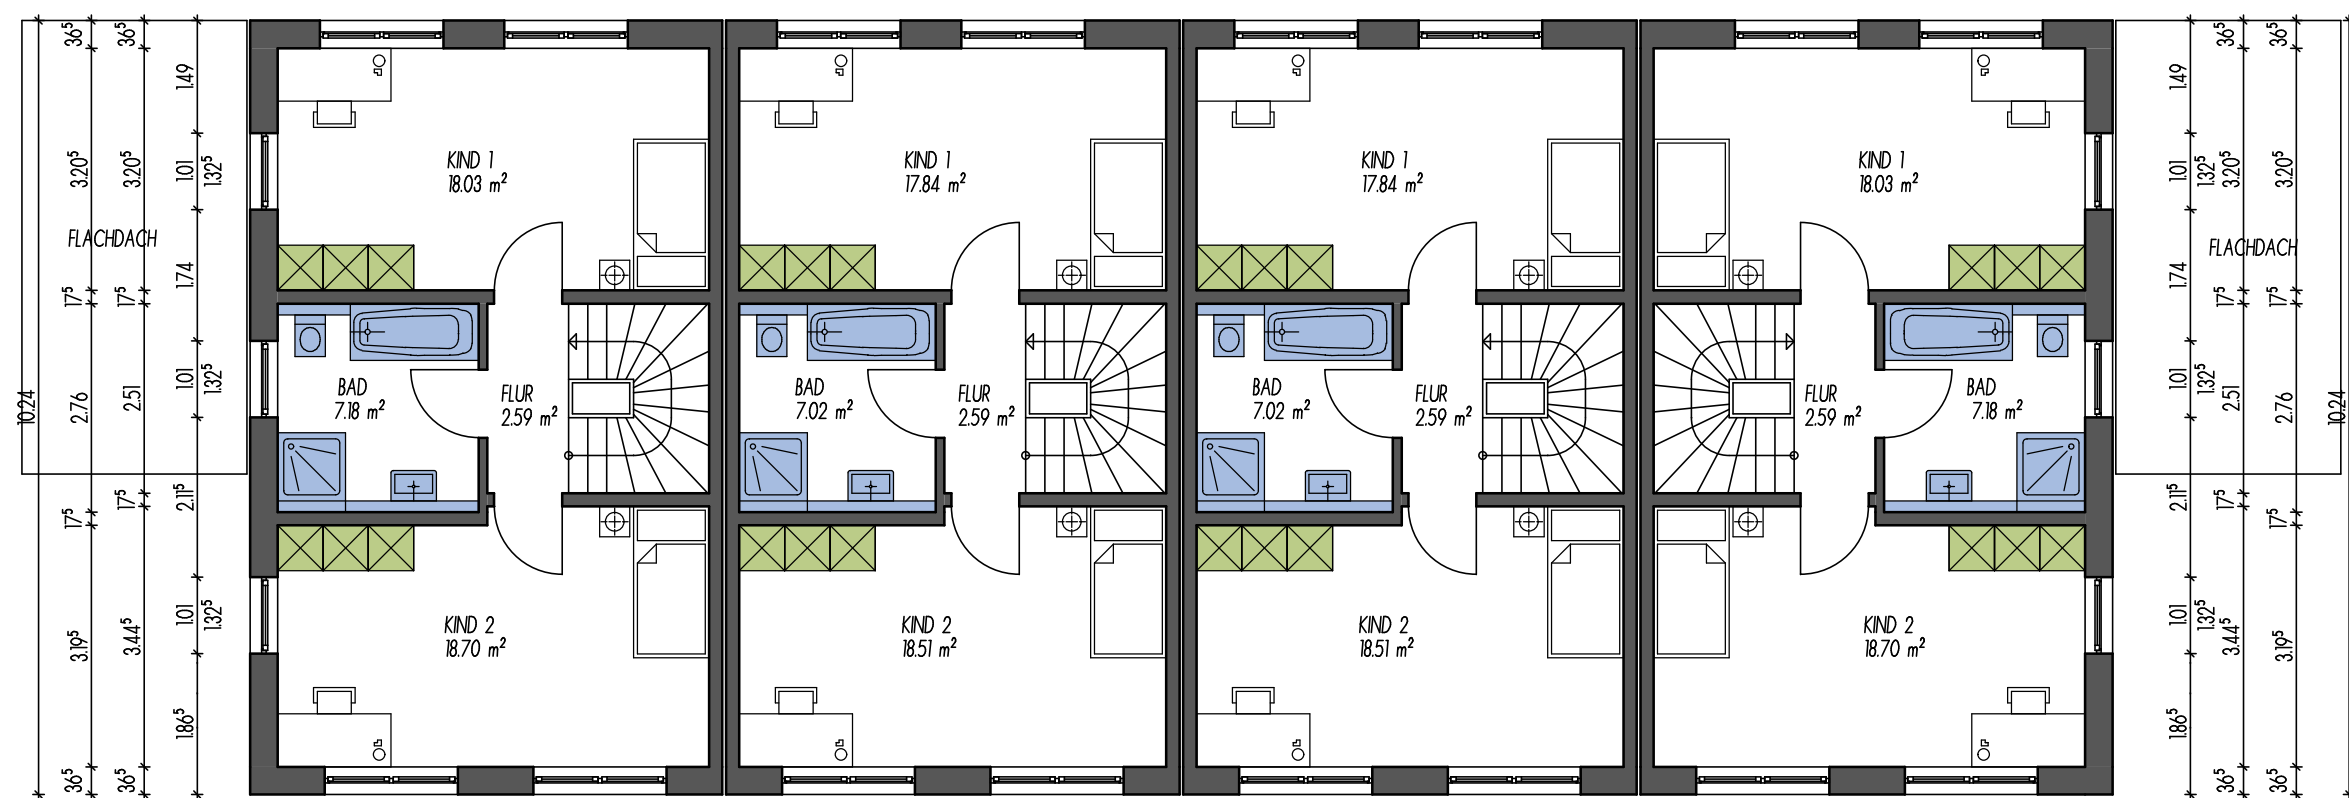

OBERGESCHOSS



STEININGER
MASSIV-ZIEGEL-HAUS

Expose
Bauvorhaben
**STEININGER
TEGERNGEIM**

Obergeschoss
Maßstab 1:100

Zeichnung NG
Neunburg v. Wald 29.01.2025


Anton Steininger GmbH
Austraße 20, 92431 Neunburg v. Wald
Tel.: 09672/508-660, Fax.: 09672/508-699
E-Mail: guenther.gruber@anton-steininger.de
steininger-massivhaus.de

Wohnfläche :
EG 55,29 m²
OG 46,51 m²
DG 29,83 m²
Gesamt : 131,63 m²

Wohnfläche :
EG 54,64 m²
OG 45,97 m²
DG 29,47 m²
Gesamt : 130,08 m²

Wohnfläche :
EG 54,64 m²
OG 45,97 m²
DG 29,47 m²
Gesamt : 130,08 m²

Wohnfläche :
EG 55,29 m²
OG 46,51 m²
DG 29,83 m²
Gesamt : 131,63 m²

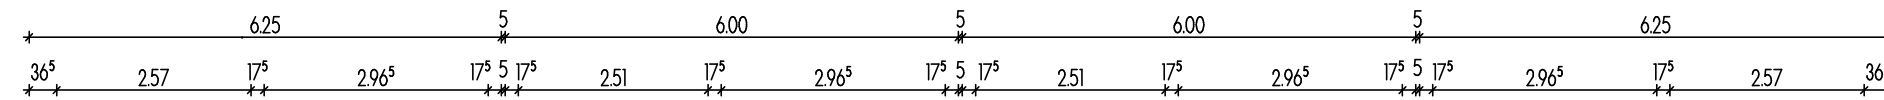


HAUS 1

HAUS 2

HAUS 3

HAUS 4

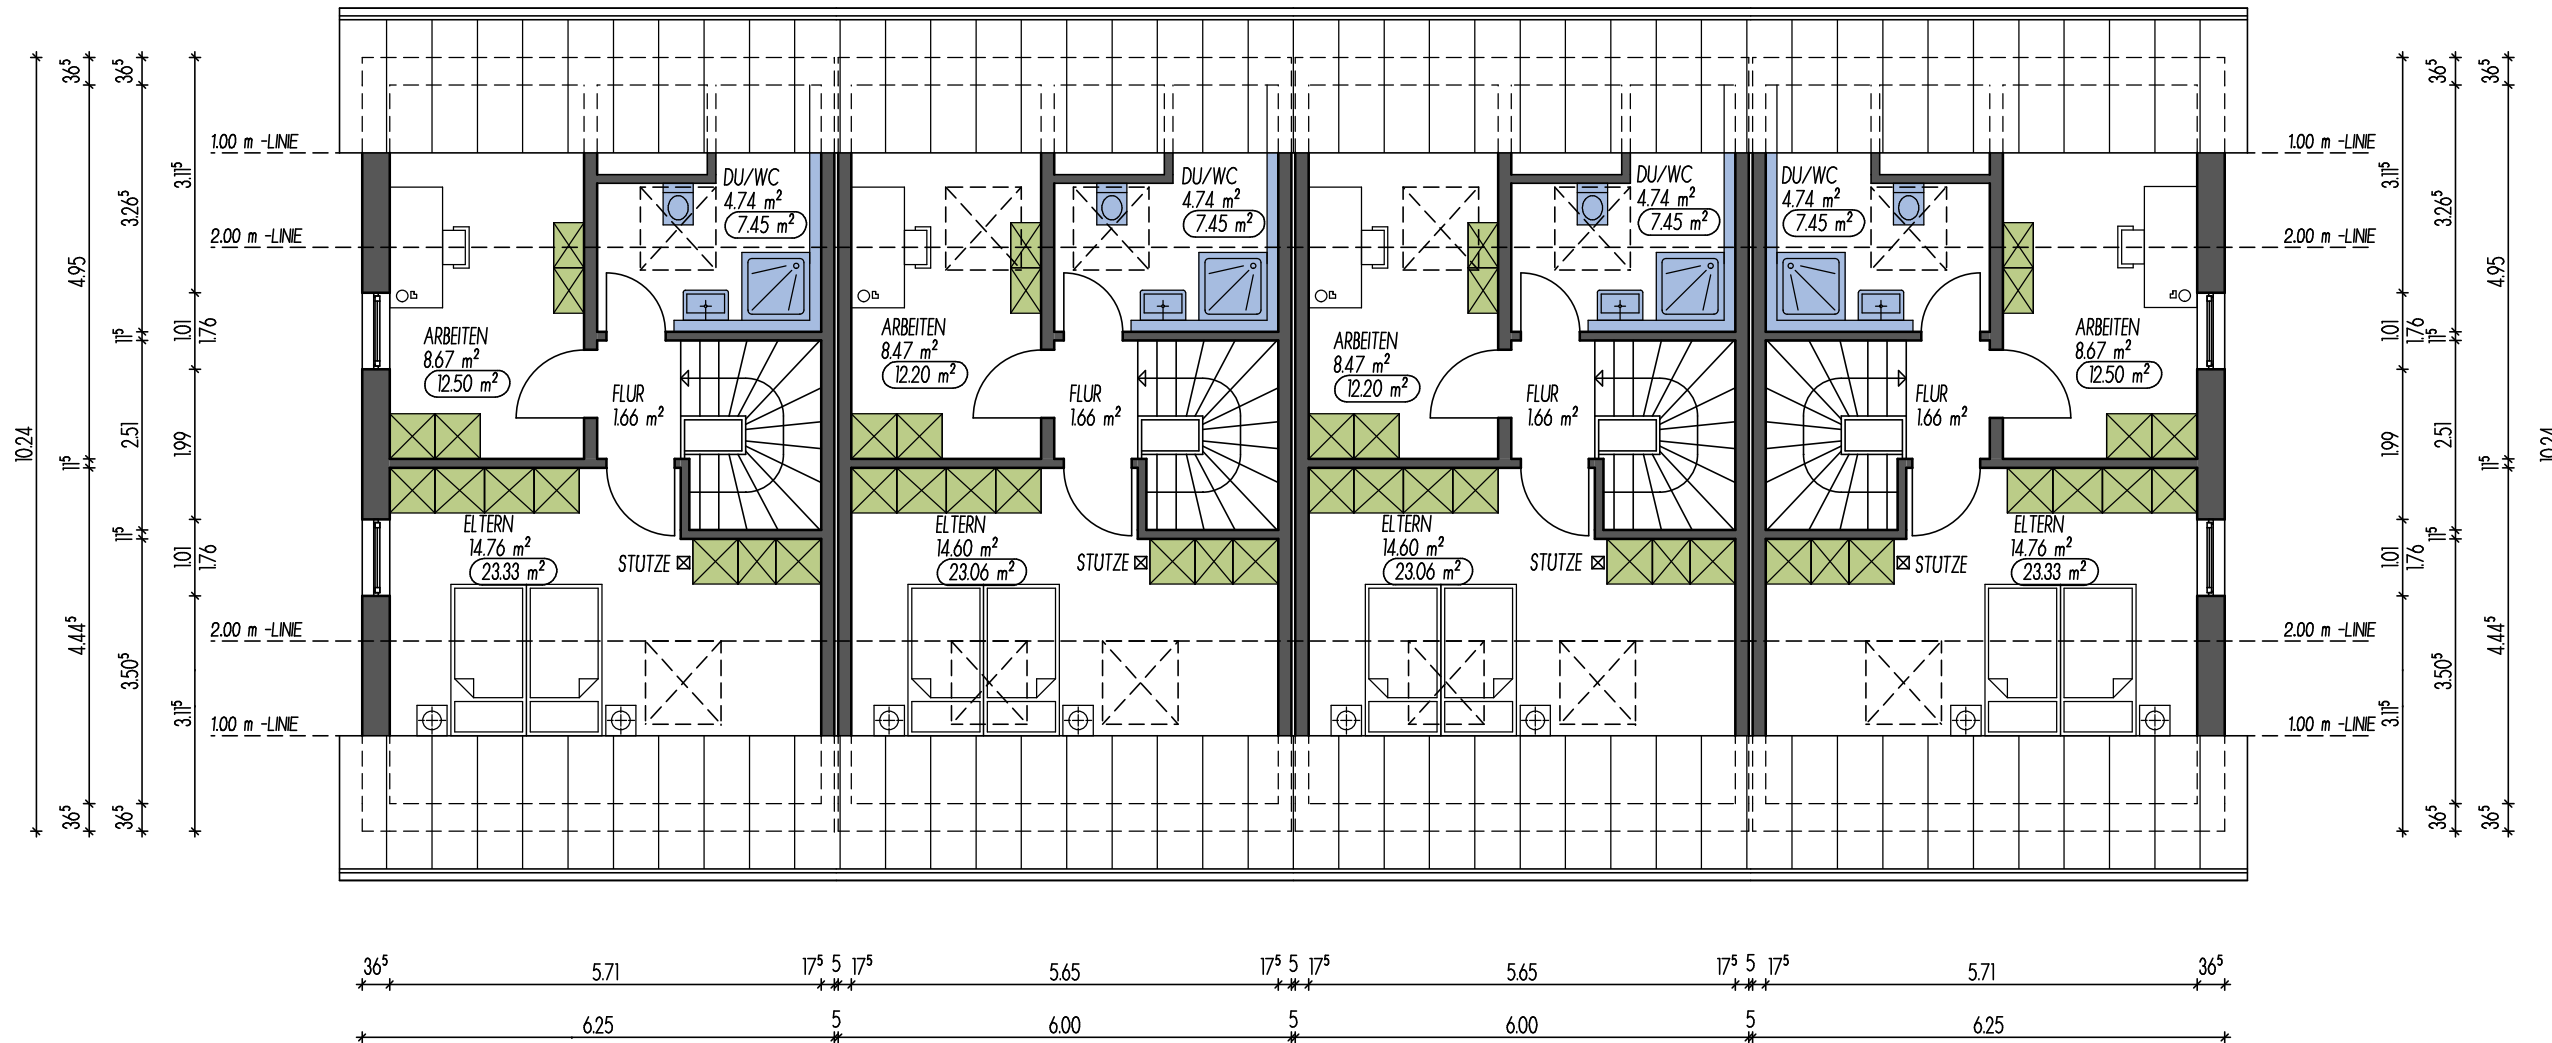

DACHGESCHOSS



STEININGER
MASSIV-ZIEGEL-HAUS

Expose


Bauvorhaben
**STEININGER
TEGERNGEIM**

Dachgeschoss
Maßstab 1:100

Zeichnung NG
Neunburg v. Wald 29.01.2025

Anton Steininger GmbH
Austraße 20, 92431 Neunburg v. Wald
Tel.: 09672/508-660, Fax.: 09672/508-699
E-Mail: guenther.gruber@anton-steininger.de

steininger-massivhaus.de

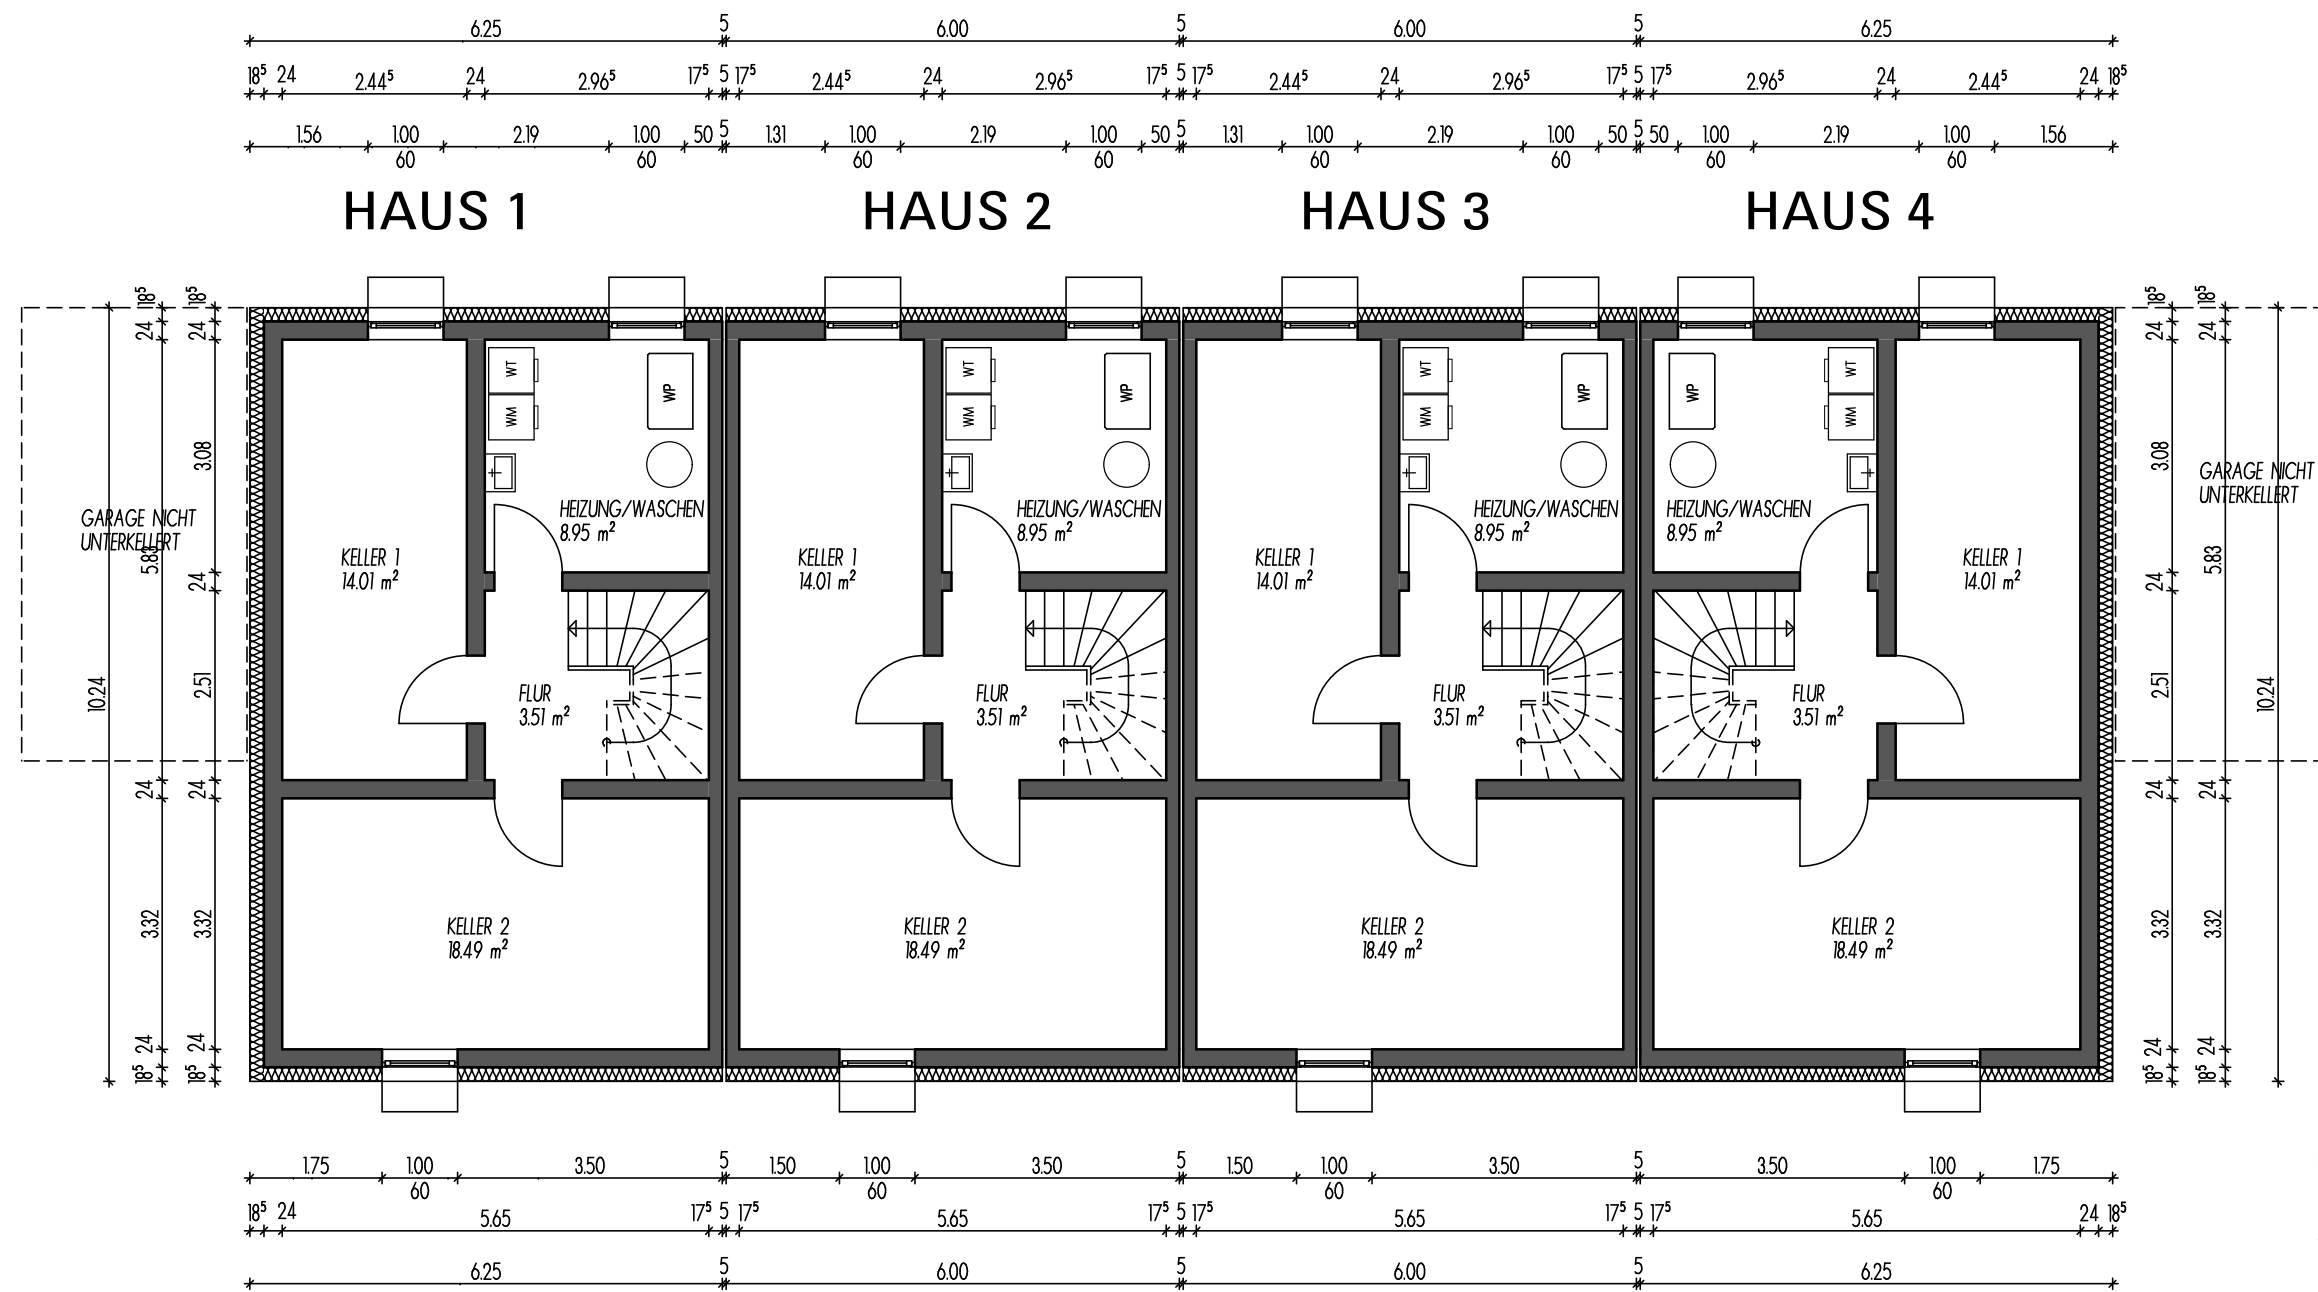

KELLERGECHOSS



STEININGER
MASSIV-ZIEGEL-HAUS

Expose


Bauvorhaben
**STEININGER
TEGERNGEIM**

Kellergeschoss
Maßstab 1:100

Zeichnung NG
Neunburg v. Wald 29.01.2025

Anton Steininger GmbH
Austraße 20, 92431 Neunburg v. Wald
Tel.: 09672/508-660, Fax.: 09672/508-699
E-Mail: guenther.gruber@anton-steininger.de

steininger-massivhaus.de

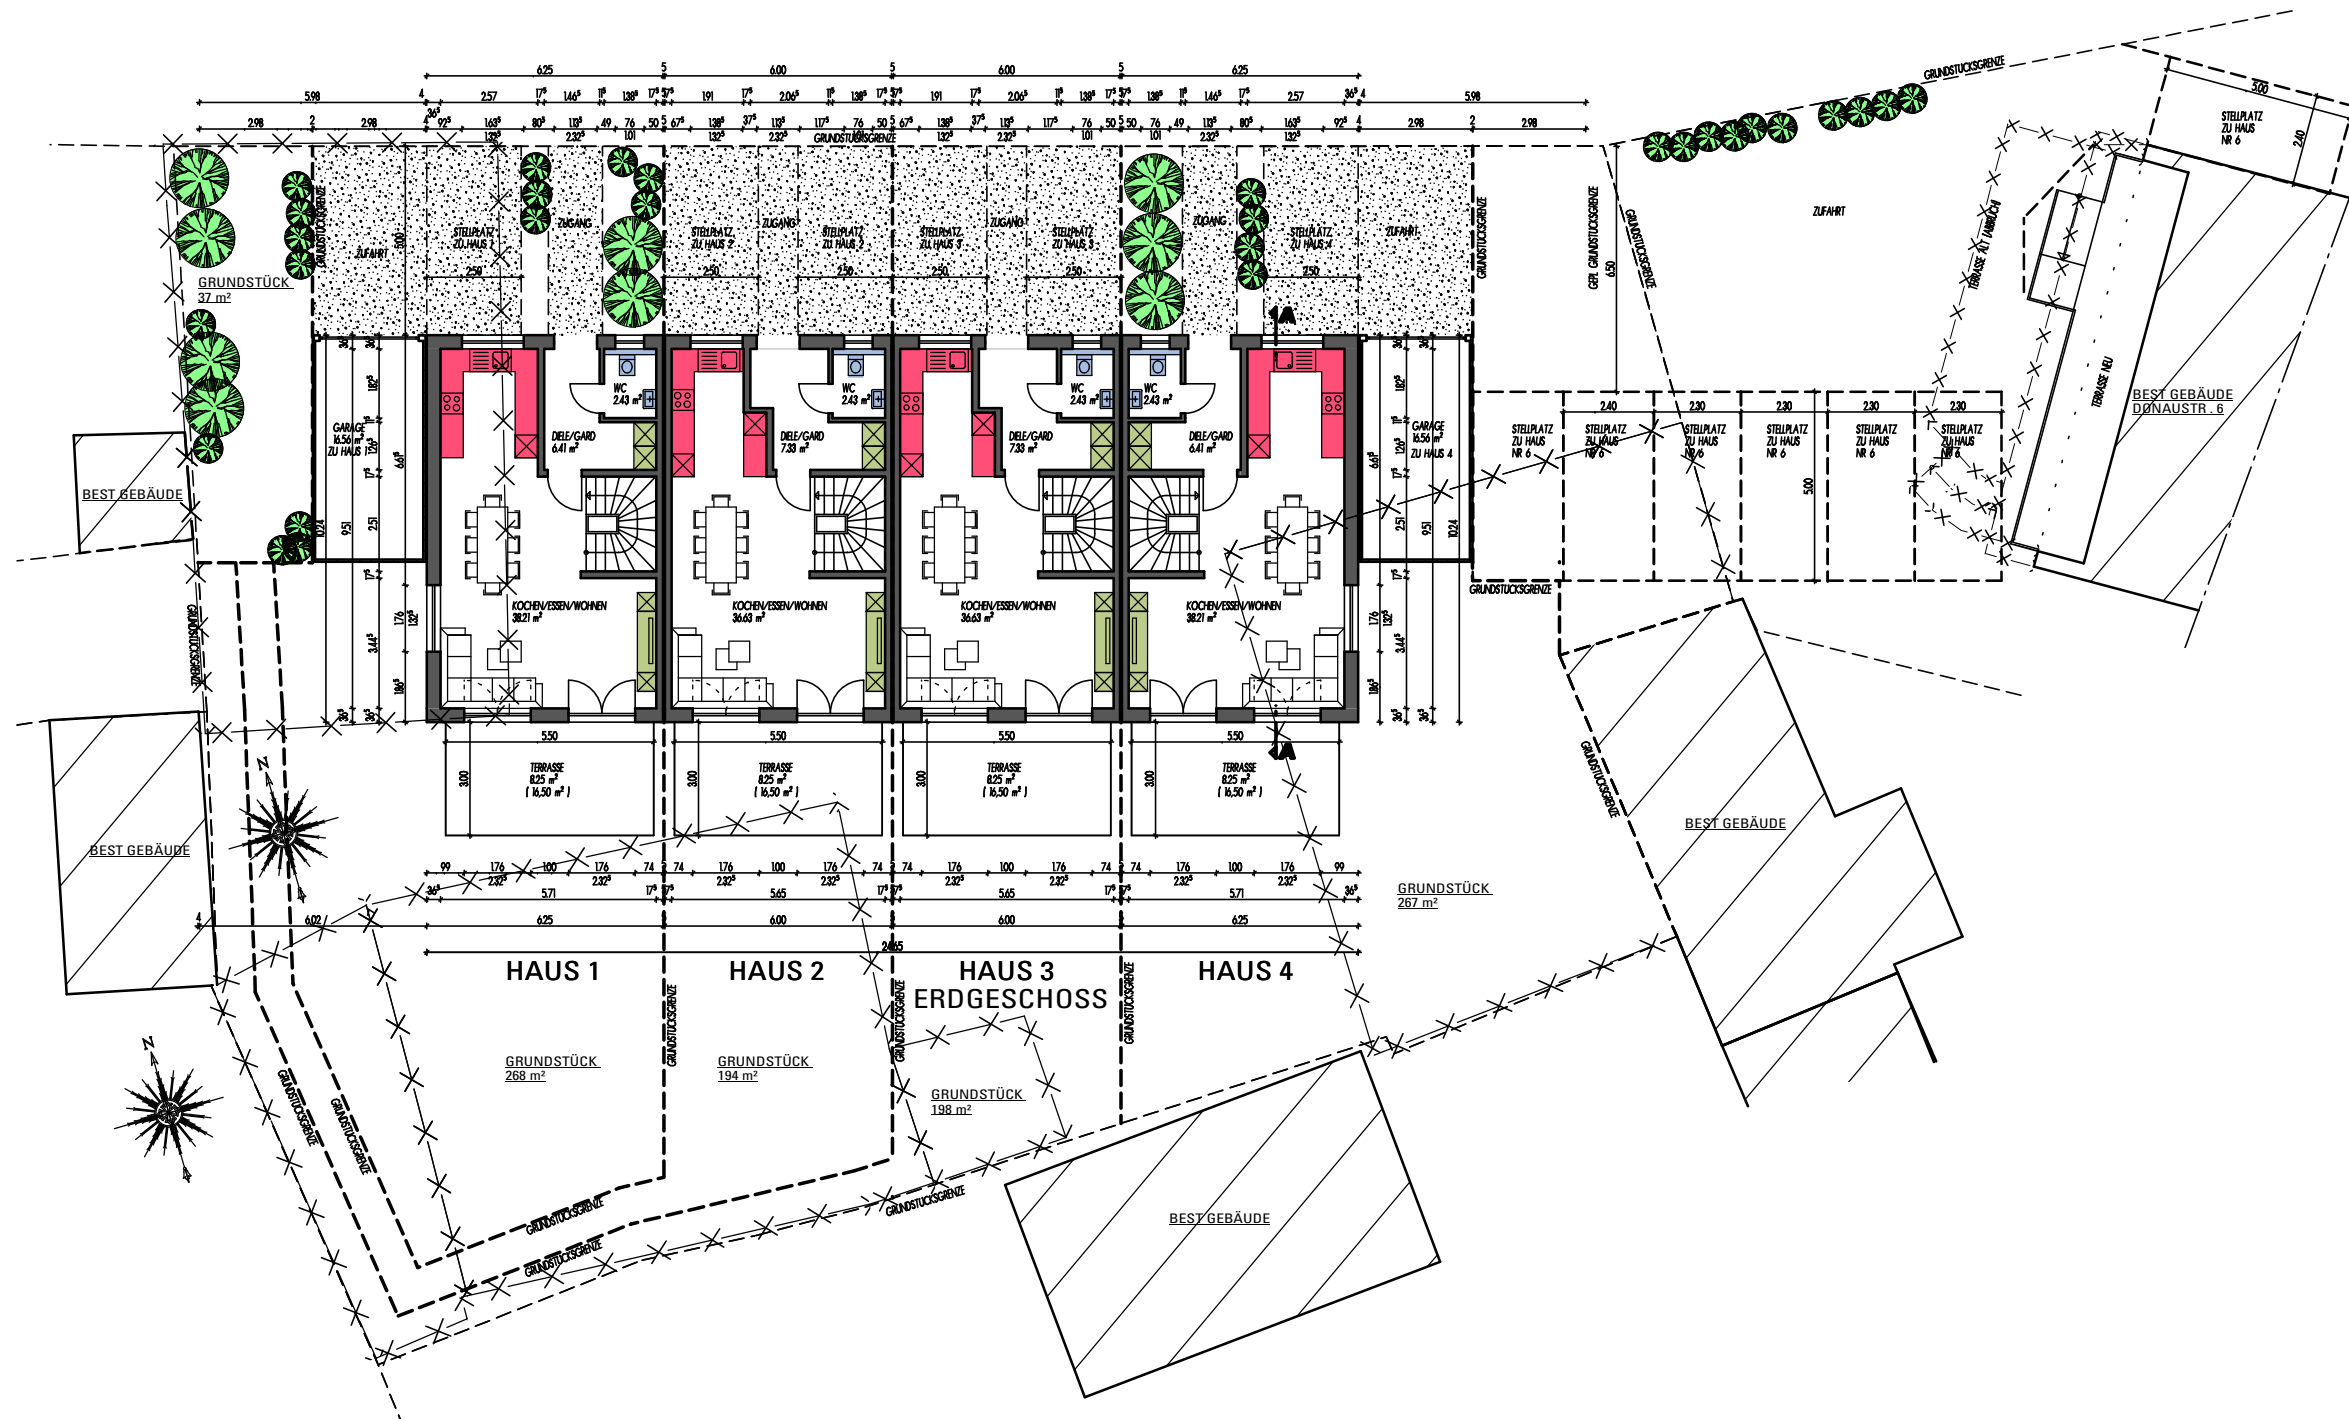

STEININGER
MASSIV-ZIEGEL-HAUS


Expose
Bauvorhaben
**STEININGER
TEGERNGEIM**

Übersichtsplan
Maßstab 1:200


Zeichnung NG
Neunburg v. Wald 29.01.2025

Anton Steininger GmbH
Austraße 20, 92431 Neunburg v. Wald
Tel.: 09672/508-660, Fax.: 09672/508-699
E-Mail: guenther.gruber@anton-steininger.de

steininger-massivhaus.de

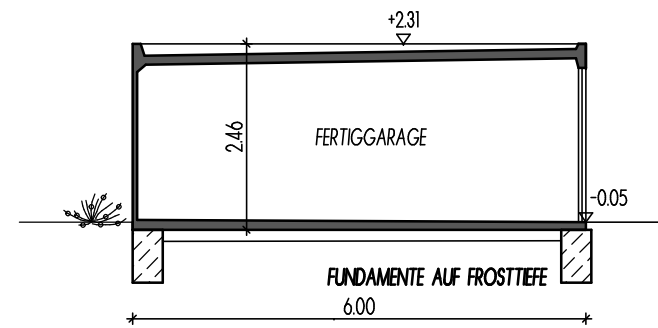

SCHNITT B-B

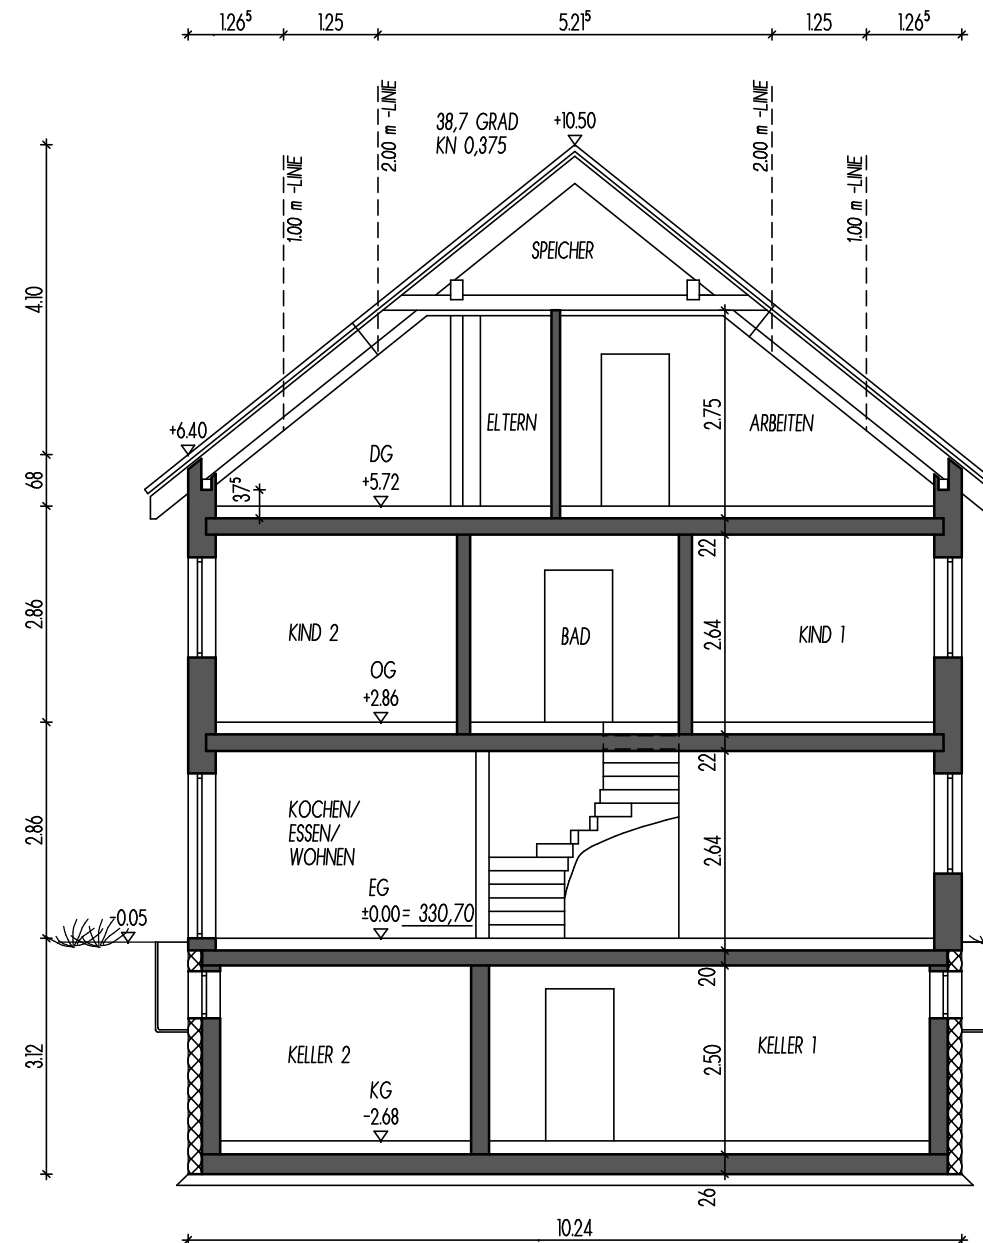

SCHNITT A - A

SATTELDACH ALS PFETTENDACHSTUHL
DACHNEIGUNG 38°
BETONDACHPFANNEN GRANITGRAU

HOLZBALKENDECKE MIT
WÄRMEDÄMMUNG

ZIEGELMAUERWERK

KUNSTSTOFFFENSTER MIT
ISOLIERVERGLASUNG

SCHWIMMENDER ESTRICH
STAHLBETONDECKE

ZIEGELMAUERWERK

KUNSTSTOFFFENSTER MIT
ISOLIERVERGLASUNG

SCHWIMMENDER ESTRICH
STAHLBETONDECKE

ZIEGELMAUERWERK

KUNSTSTOFFFENSTER MIT
ISOLIERVERGLASUNG

SCHWIMMENDER ESTRICH
STAHLBETONDECKE

BETON BZW.
ZIEGELMAUERWERK

FUNDAMENTPLATTE
FEUCHTIGKEITSABDICHTUNG
KIESFILTERSCHICHT



STEININGER
MASSIV-ZIEGEL-HAUS

Expose
Bauvorhaben
**STEININGER
TEGERNGEIM**

Schnitte
Maßstab 1:100

Zeichnung NG
Neunburg v. Wald 29.01.2025

Anton Steininger GmbH
Austraße 20, 92431 Neunburg v. Wald
Tel.: 09672/508-660, Fax.: 09672/508-699
E-Mail: guenther.gruber@anton-steininger.de

steininger-massivhaus.de

HAUS 4

HAUS 3


HAUS 2

HAUS 1



NORDANSICHT

HAUS 4

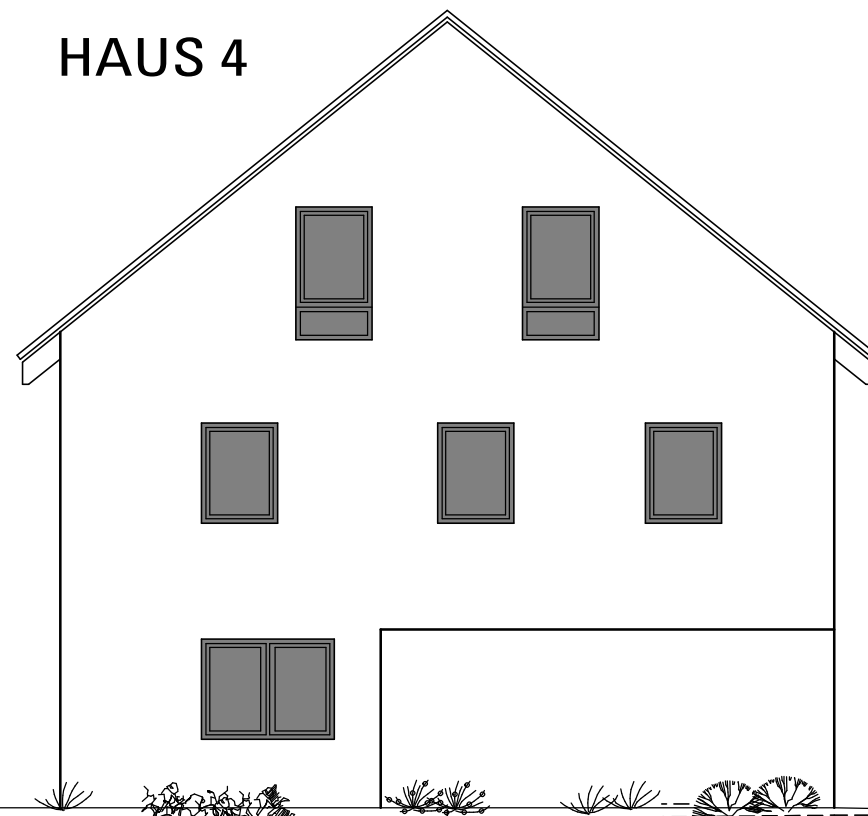

OSTANSICHT



STEININGER
MASSIV-ZIEGEL-HAUS

Expose

Bauvorhaben
**STEININGER
TEGERNGEIM**

Ansichten
Maßstab 1:100

Zeichnung NG
Neunburg v. Wald 29.01.2025

Anton Steininger GmbH
Austraße 20, 92431 Neunburg v. Wald
Tel.: 09672/508-660, Fax.: 09672/508-699
E-Mail: guenther.gruber@anton-steininger.de

steininger-massivhaus.de

ENTWURF URHEBERRECHTLICH GESCHÜTZT. VERVIELFÄLTIGUNG ODER WEITERGABE AN DRITTE NUR MIT AUSDRÜCKLICHER GENEHMIGUNG DES ERSTELLERS

HAUS 1

HAUS 2


HAUS 3

HAUS 4



SÜDANSICHT

HAUS 1

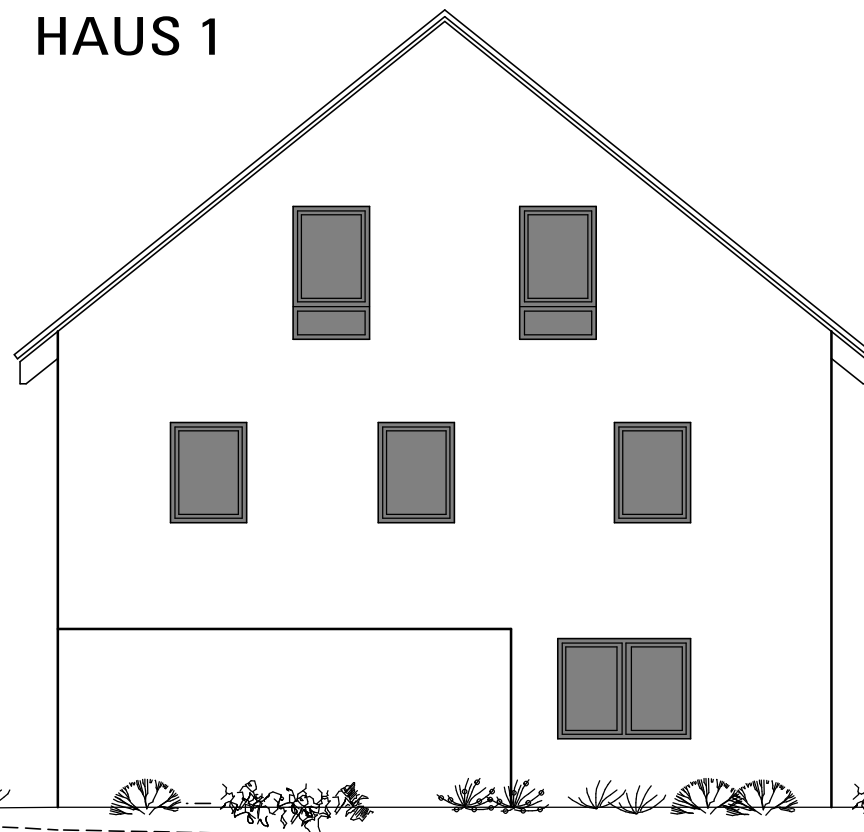

WESTANSICHT



STEININGER
MASSIV-ZIEGEL-HAUS

Expose

Bauvorhaben
STEININGER
TEGERNGEIM

Ansichten
Maßstab 1:100

Zeichnung NG
Neunburg v.Wald 29.01.2025

Anton Steining GmbH
Austraße 20, 92431 Neunburg v. Wald
Tel.: 09672/508-660, Fax.:09672/508-699
E-Mail: guenther.gruber@anton-steining.de

steining-massivhaus.de